



ŘEZ POD MOSTEM

1:100

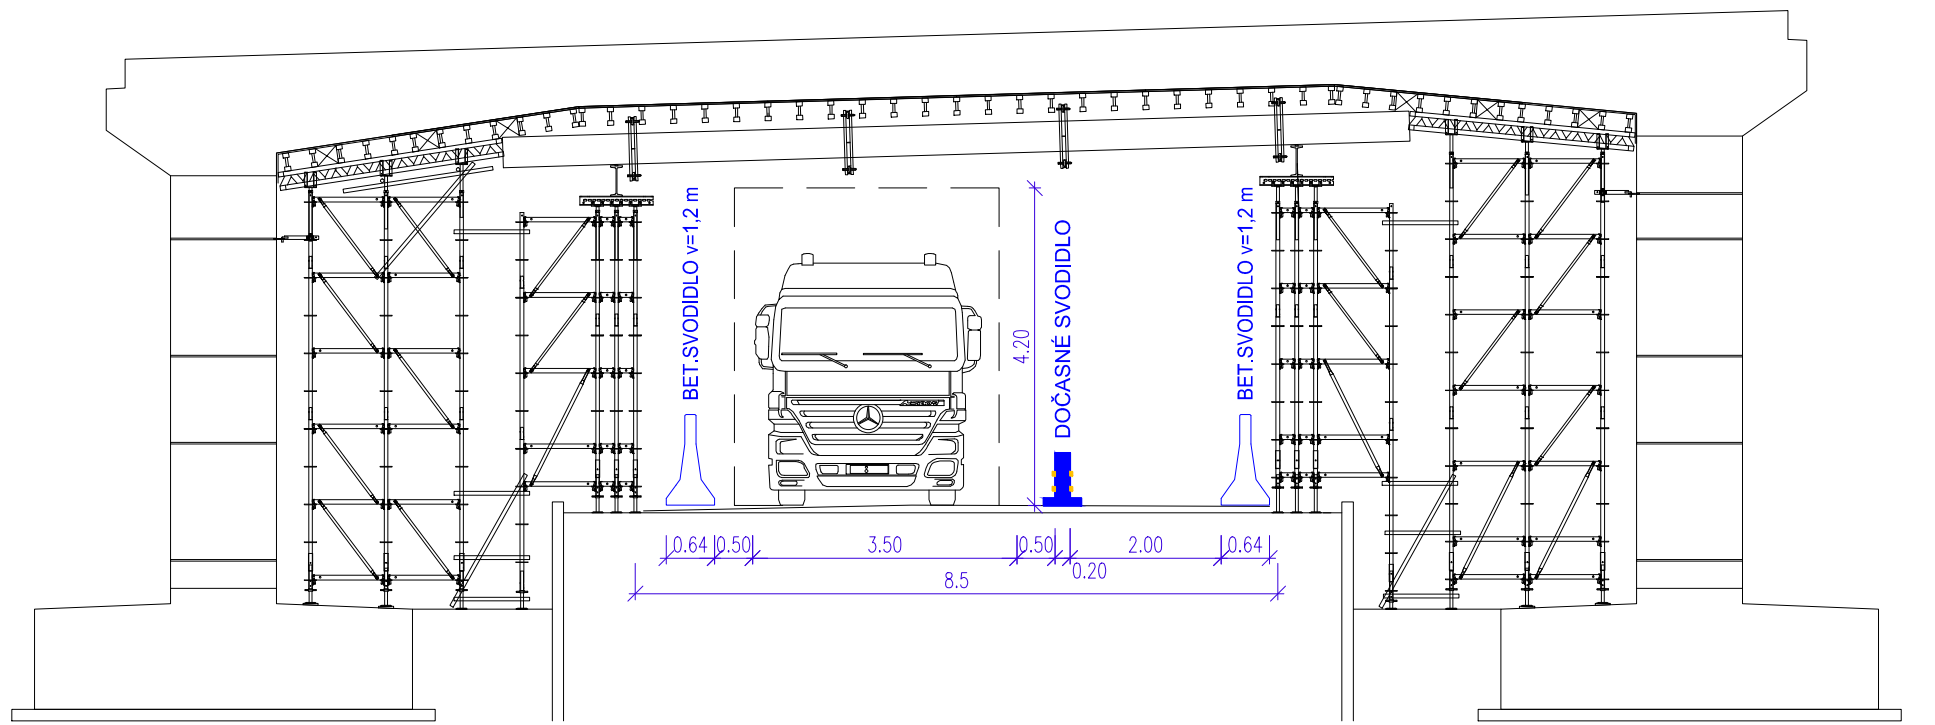

< II/150 LOKET

0.99

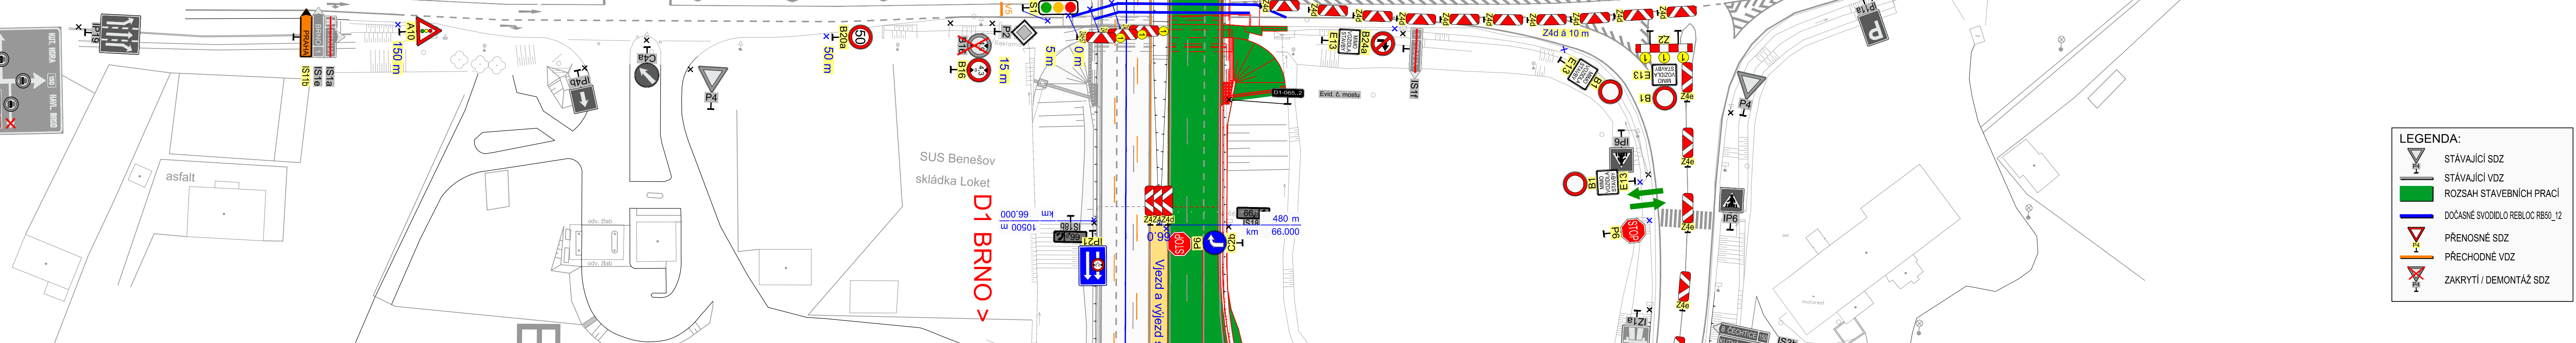

< D1 PRAHA

66 LOKET

LEGENDA:

- | | |
|---|------------------------------|
|  | STÁVAJÍCÍ SDZ |
|  | STÁVAJÍCÍ VZD |
|  | ROZSAH STAVEBNÍCH PRACÍ |
|  | DOČASNÉ SVODIDLO REBLOC RB50 |
|  | PŘENOSNÉ SDZ |
|  | PŘECHODNÉ VZD |
|  | ZAKRYTÍ / DEMONTÁŽ SDZ |

č	text změny – odůvodnění	datum	podpis


Název stavby:	D1 MODERNIZACE – ŮSEK 07, EXIT 56 SOUTICE – EXIT 66 LOKET	Číslo objektu S0 07-172.1
---------------	--	------------------------------

Objednatel stavby:		Razítka:
	ŘEDITELSTVÍ SILNIC A DÁLNIC ČR	Kontroloval: Datum: Podpis:
	ŘEDITELSTVÍ SILNIC A DÁLNIC ČR Na Pankráci 546/56, 140 00, Praha 4	

Zhotovitel stavby: Společnost "D1 – úsek 07 EUROVIA CS + EUROVIA Beton"  EUROVIA CS, a.s. Odstěpný závod oblast Čechy střed, závod Praha východ Nedokontená 1332, 198 00 Praha 9 EUROVIA Beton GmbH Frank-Zappa-Straße 11, 126 81 Berlín Spolková republika Německo	Razítko: Kontroloval: Datum: Podpis:
--	---

Koordinátor RDS:  TUBES spol. s r. o. Nad Zátěším 345/12, 142 00 Praha 4 tel.: +420 226 066 233 e-mail: tubes@tubes.cz	Razítko: Kontroloval: Datum: Podpis:
--	--

Souřadnicový systém S-JTSK, Výškový systém Bpv

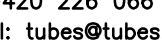Zpracovatel RDS:	TUBES spol. s r. o. Nad Zátěšín 345/12, 142 00 Praha 4 tel.: +420 226 066 233 e-mail: tubes@tubes.cz	 Nad Zátěšín 345/12 142 00 Praha 4
Pavel ZNAMENÁČEK 	Pavel ZNAMENÁČEK 	Ing. Bronislav ŠTAMBAŠKÝ 
Navrhl:	Zodpovědný projektant:	Kontroloval:
Objekt:		
SO 07-172.1 DIO ETAPA 4		
Příloha:		
SITUACE DIO ETAPA 4.A NA SILNICI II/150 KYVADLOVÝ PROVOZ POD MOSTEM SO 07-206		

Čís. projektu:	TU-19101-03
VP (HIP):	Ing. Filip ŠPERL
Stupeň:	RDS
Datum:	01/2020
Archiv:	-
Formát:	6xA4
Měřítko:	1:1500
Čís. přílohy:	3.9
Souprava:	