


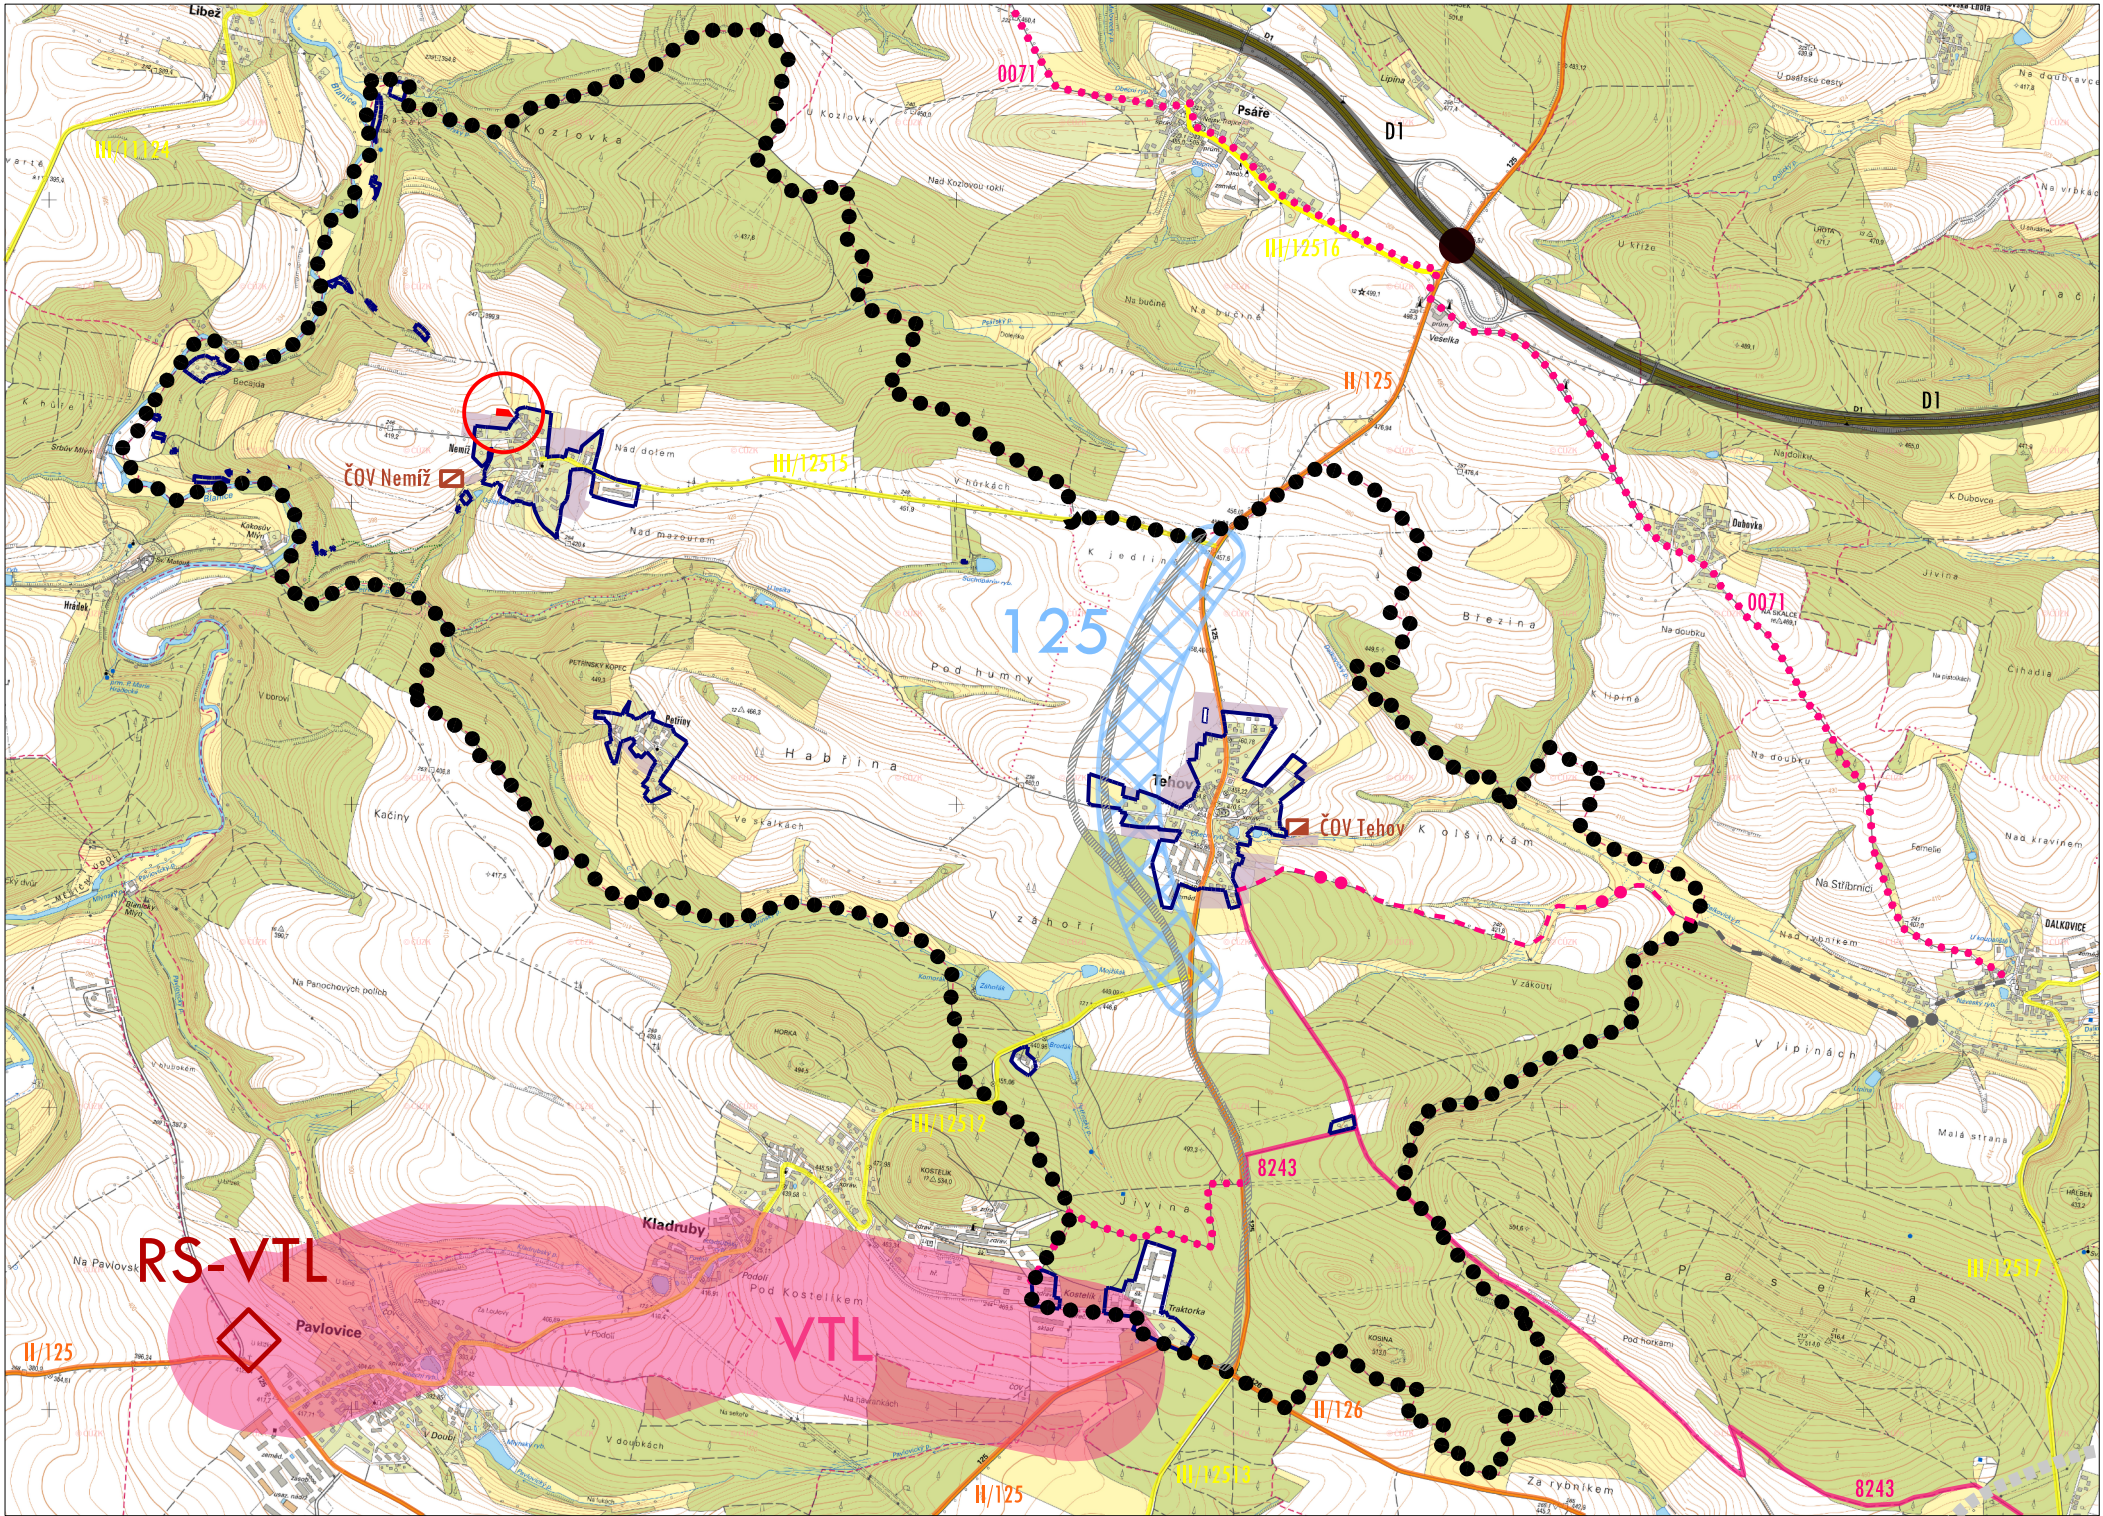

LEGENDA - změna č.2

| (stav) | (návrh) |                                     |
|--------|---------|-------------------------------------|
|        |         | ZASTAVĚNÉ ÚZEMÍ VYMEZENÉ K 1.2.2023 |
|        |         | ZASTAVITELNÉ PLOCHY                 |

LEGENDA - ZÚR

| (návrh) | (územní rezerva) |                      |
|---------|------------------|----------------------|
|         |                  | SILNICE              |
|         |                  | REGULAČNÍ STANICE    |
|         |                  | PLYNOVODY VVTL A VTL |

# TEHOV

## ÚZEMNÍ PLÁN

### Změna č.2

OBJEDNATEL: OBEC TEHOV  
POŘIZOVATEL: MÚ VLAŠIM, ODBOR VÝSTAVBY A ÚZ. PLÁNOVÁNÍ  
ZPRACOVATEL: ING. ARCH. IVAN KAPLAN - AGORA STUDIO  
VINOHRADSKÁ 156, PRAHA 3, 130 00

| ODŮVODNĚNÍ   |                                                        |             |                      |
|--------------|--------------------------------------------------------|-------------|----------------------|
| VÝKRES :     | <b>VÝKRES<br/>SÍRSÍCH VZTAHŮ</b>                       | ČÍSLO VÝKR. | <b>02</b>            |
| ZPRACOVALI : | <b>Agora<br/>STUDIO</b>                                | SEVER :     |                      |
|              | DOC. ING. ARCH. IVAN KAPLAN<br>ING. KATEŘINA JELÍNKOVÁ | PARÉ :      |                      |
| MĚŘÍTKO :    | <b>1 : 25 000</b>                                      | DATUM :     | <b>červenec 2023</b> |

| Záznam o účinnosti<br>Změny č.2 ÚP Tehov                    |                                                                                        |
|-------------------------------------------------------------|----------------------------------------------------------------------------------------|
| Správní orgán, který změnu územního plánu vydal             | Zastupitelstvo obce Tehov                                                              |
| Datum nabytí účinnosti změny územního plánu                 |                                                                                        |
| Jméno, příjmení, funkce podpis oprávněné osoby pořizovatele | <b>Ing. Jitka Hořtová</b><br>vedoucí odboru výstavby a územního plánování<br>MÚ Vlašim |
| Otisk úředního razítka                                      |                                                                                        |

LEGENDA - ostatní

|  |                                                                              |
|--|------------------------------------------------------------------------------|
|  | ZASTAVITELNÉ PLOCHY vymezené v platném ÚP (vně zastavěného území)            |
|  | ČISTÍRNA ODPADNÍCH VOD Tehov-stav, Nemíř-navrhovaná                          |
|  | ÚZEMNÍ REZERVA - KORIDOR PŘELOŽKY SILNICE II/125 vymezený v platném ÚP Tehov |
|  | ÚZEMNÍ REZERVA - SILNICE II. TŘÍDY vymezený v platném ÚP Trhový Štěpánov     |
|  | CYKLOTRASA TEHOV- DALKOVICE vymezená v platném ÚP Tehov                      |
|  | NÁVRH PROPOJENÍ CYKLOTRASY MIMO ŘEŠENÉ ÚZEMÍ po stávajících cestách          |
|  | ZNAČENÉ CYKLOSTEZKY A CYKLOTRASY dle turistických map                        |
|  | DÁLNIČNÍ SE SJEZDEM                                                          |
|  | SILNICE II. A III. TŘÍDY                                                     |
|  | HRANICE OBCE                                                                 |
|  | OZNAČENÍ MÍSTA ŘEŠENÉHO ZMĚNOU                                               |