

a			
b			
c			
č	text změny – odůvodnění	datum	podpis

Název stavby: D1 MODERNIZACE – ÚSEK 04 EXIT 34 OSTŘEDEK – EXIT 41 ŠTERNOV	Číslo objektu SO 04–172.1
--	-------------------------------------


Objednatel stavby:  ŘEDITELSTVÍ SILNIC A DÁLNIC ČR ŘEDITELSTVÍ SILNIC A DÁLNIC ČR Na Pankráci 546/56, 140 00, Praha 4	Razítko: Kontroloval: Datum: Podpis:
--	--

Zhotovitel stavby: společnost "HT BT úsek 04"  HOCHTIEF CZ a. s. Plzeňská 16/3217, 150 00 Praha 5  BT Beton – Technik GmbH Hannoversche Str. 23, 315 47 Rehburg – Loccum Deutschland	Razítko: Kontroloval: Datum: Podpis:
--	--

Koordinátor RDS:  TUBES spol. s r. o. K Ryšánci 1668/16, 147 54 Praha 4 tel.: +420 226 066 233 e-mail: tubes@tubes.cz	Razítko: Kontroloval: Datum: Podpis:
---	--

Souřadnicový systém S–JTSK, Výškový systém Bpv

Zpracovatel RDS: TUBES spol. s r. o. K Ryšánce 1668/16, 147 54 Praha 4 tel.: +420 226 066 233 e-mail: tubes@tubes.cz			 K Ryšánce 1668/16 147 00 Praha 4	
Ing. Michal Ipser	Ing. Michal Ipser	Ing. Otakar Fabián	Čís. projektu:	D1-04
			VP (HIP):	Ing. Radek Kopecký
Navrhl:	Zodpovědný projektant:	Kontroloval:	Stupeň:	RDS
Objekt: SO 04-172.1 DIO			Datum:	03/2017
			Archiv:	-
			Formát:	
			Měřítko:	
Příloha: SITUACE DIO - 1.B ETAPA, OBJÍZDNÁ TRASA PRO MÍSTNÍ DOPRAVU SMĚR PRAHA			Čís. přílohy: 4.2	
			Souprava:	

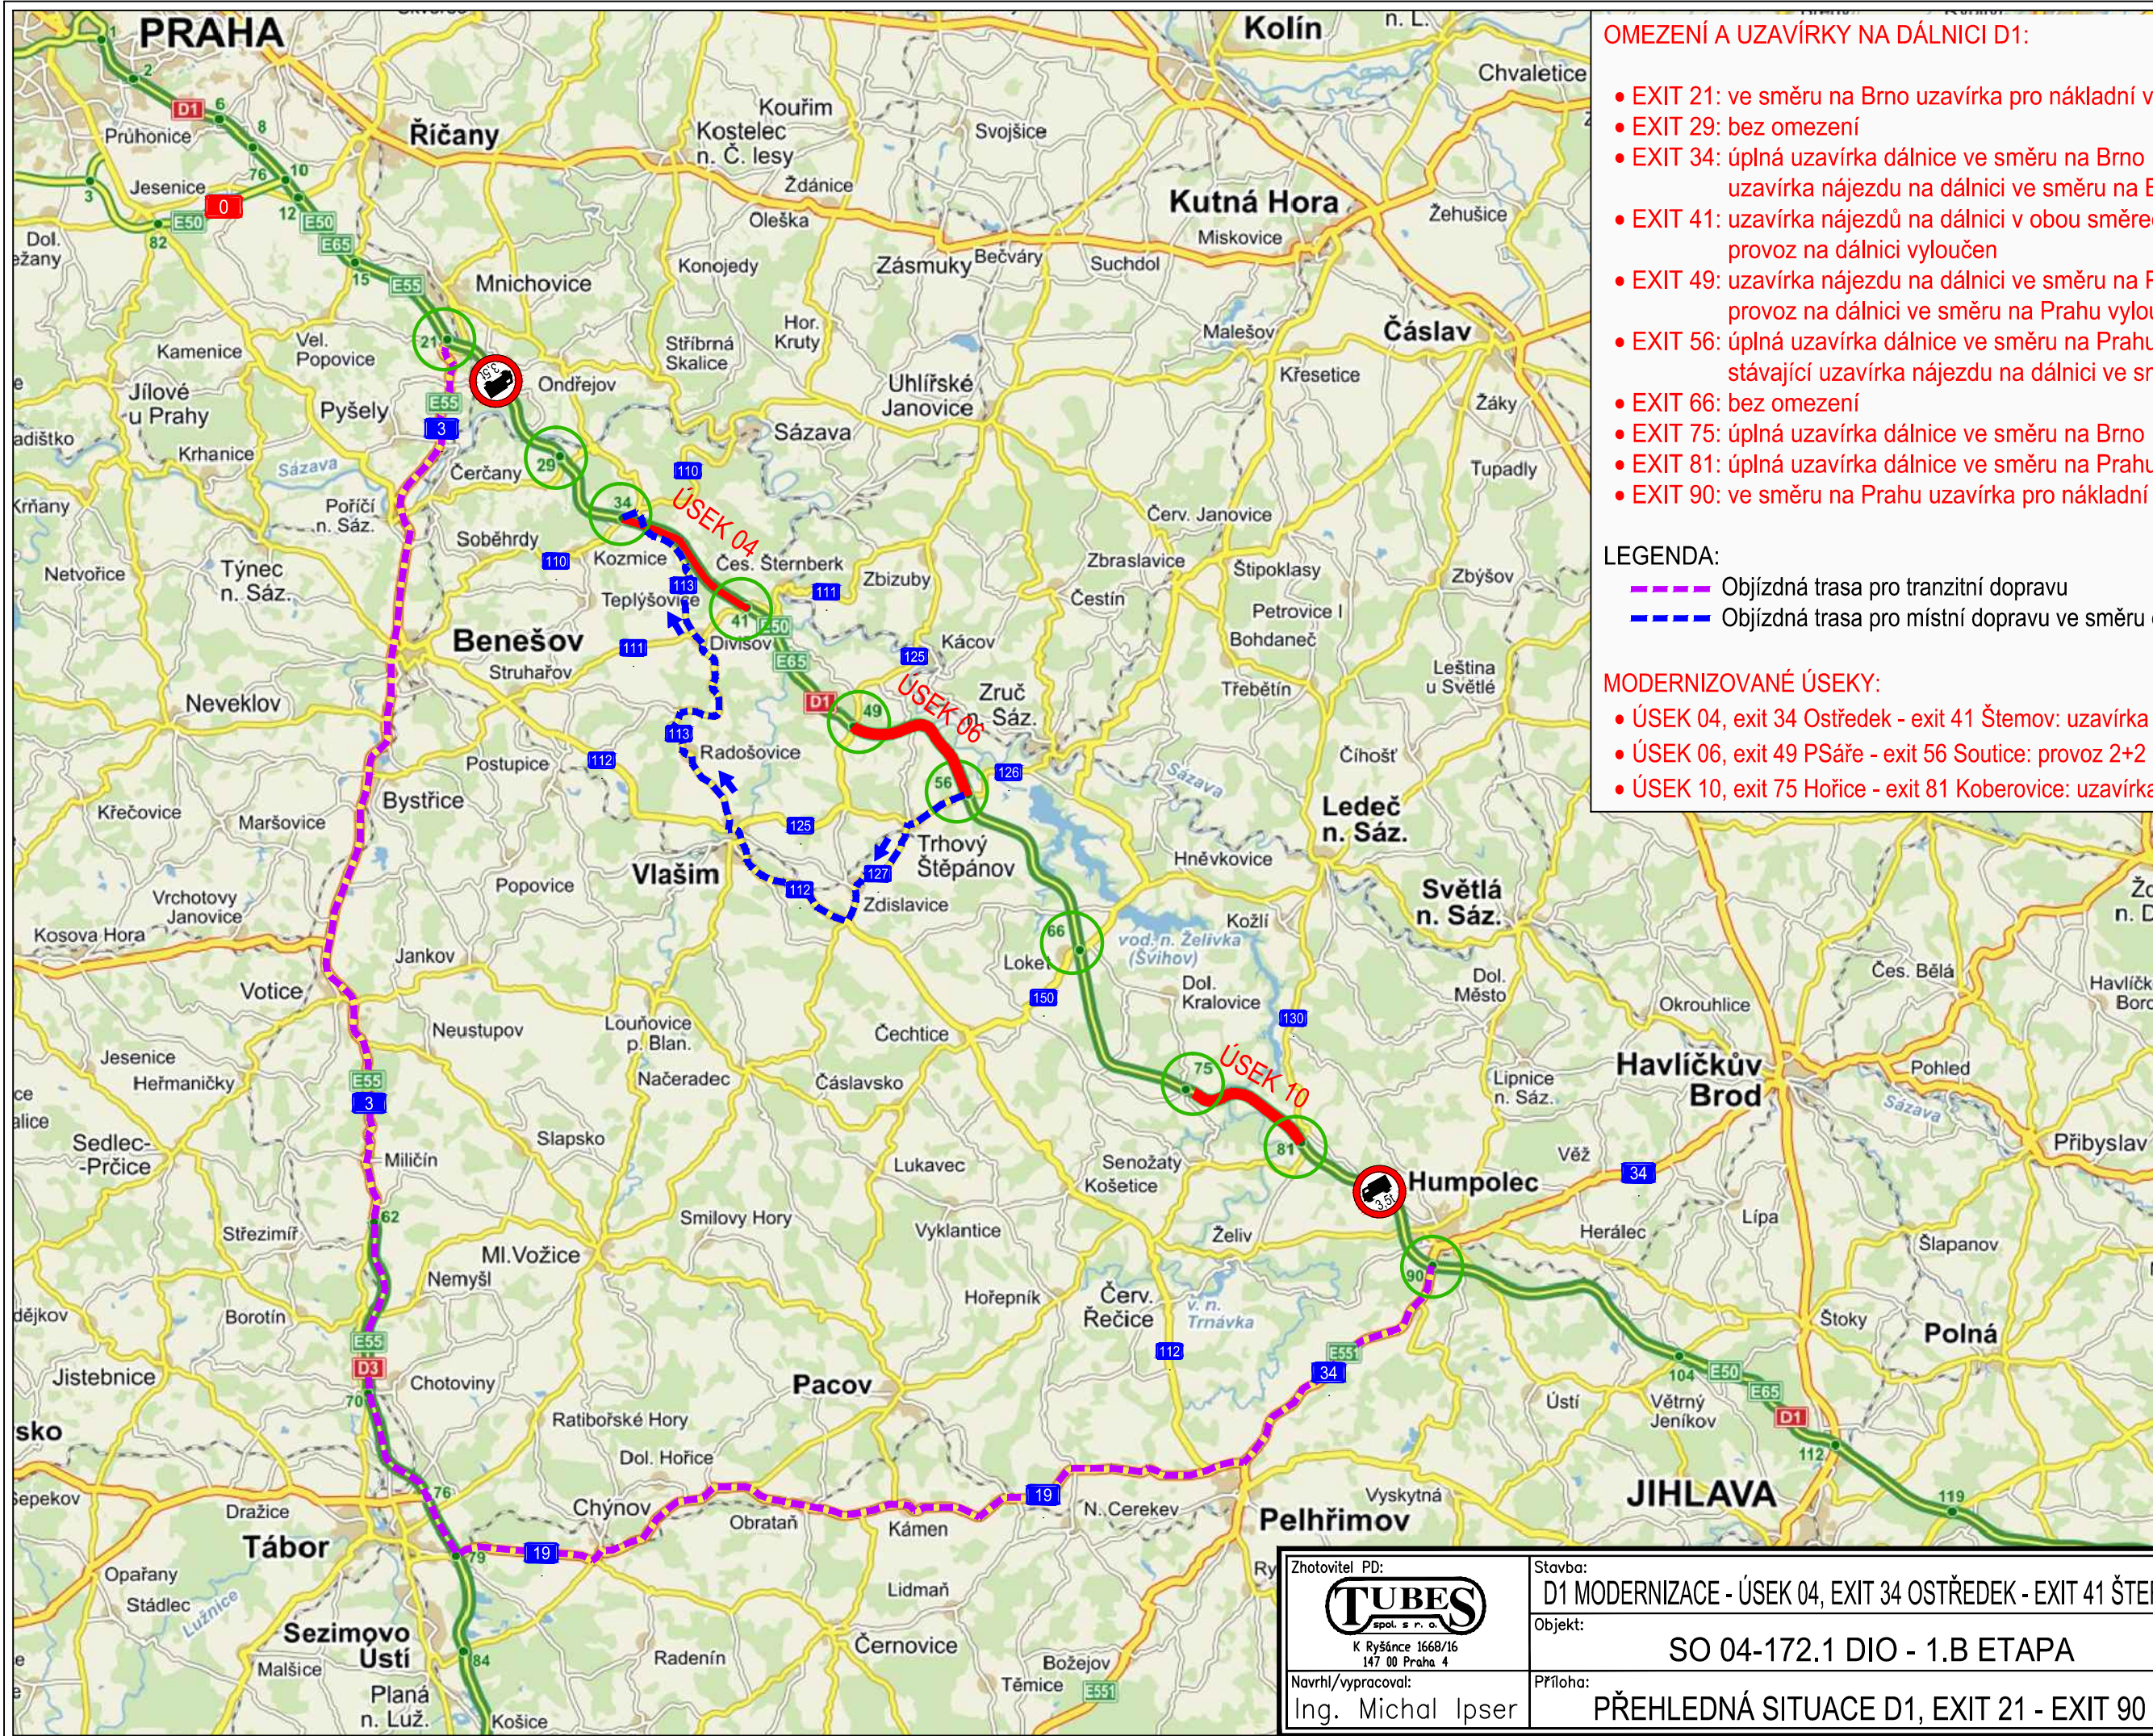


- OMEZENÍ A UZAVÍRKY NA DÁLNICI D1:
- EXIT 21: ve směru na Brno uzavírka pro nákladní vozidla o hmotnosti nad 3,5 t
 - EXIT 29: bez omezení
 - EXIT 34: úplná uzavírka dálnice ve směru na Brno
uzavírka nájezdu na dálnici ve směru na Brno
 - EXIT 41: uzavírka nájezdů na dálnici v obou směrech
provoz na dálnici vyloučen
 - EXIT 49: uzavírka nájezdu na dálnici ve směru na Prahu
provoz na dálnici ve směru na Prahu vyloučen
 - EXIT 56: úplná uzavírka dálnice ve směru na Prahu
stávající uzavírka nájezdu na dálnici ve směru na Prahu (úsek 06)
 - EXIT 66: bez omezení
 - EXIT 75: úplná uzavírka dálnice ve směru na Brno
 - EXIT 81: úplná uzavírka dálnice ve směru na Prahu
 - EXIT 90: ve směru na Prahu uzavírka pro nákladní vozidla o hmotnosti nad 3,5 t

LEGENDA:


- Objízdná trasa pro tranzitní dopravu
- Objízdná trasa pro místní dopravu ve směru do Prahy

- MODERNIZOVANÉ ÚSEKY:
- ÚSEK 04, exit 34 Ostředek - exit 41 Šternov: uzavírka pro snášení 2 nadjezdů
 - ÚSEK 06, exit 49 PSáře - exit 56 Soutice: provoz 2+2
 - ÚSEK 10, exit 75 Hořice - exit 81 Koberovice: uzavírka pro snášení 1 nadjezdu


Zhotovitel PD:  K Ryšánce 1668/16 147 00 Praha 4	Stavba:	D1 MODERNIZACE - ÚSEK 04, EXIT 34 OSTŘEDEK - EXIT 41 ŠTERNOV	Čís. projektu:	D1-04
	Objekt:	SO 04-172.1 DIO - 1.B ETAPA	Datum:	03/2017
	Navrhl/vypracoval: Ing. Michal Ipser		Měřítko:	
			Stupeň:	RDS
	Příloha:	PŘEHLEDNÁ SITUACE D1, EXIT 21 - EXIT 90	Číslo přílohy:	A.1

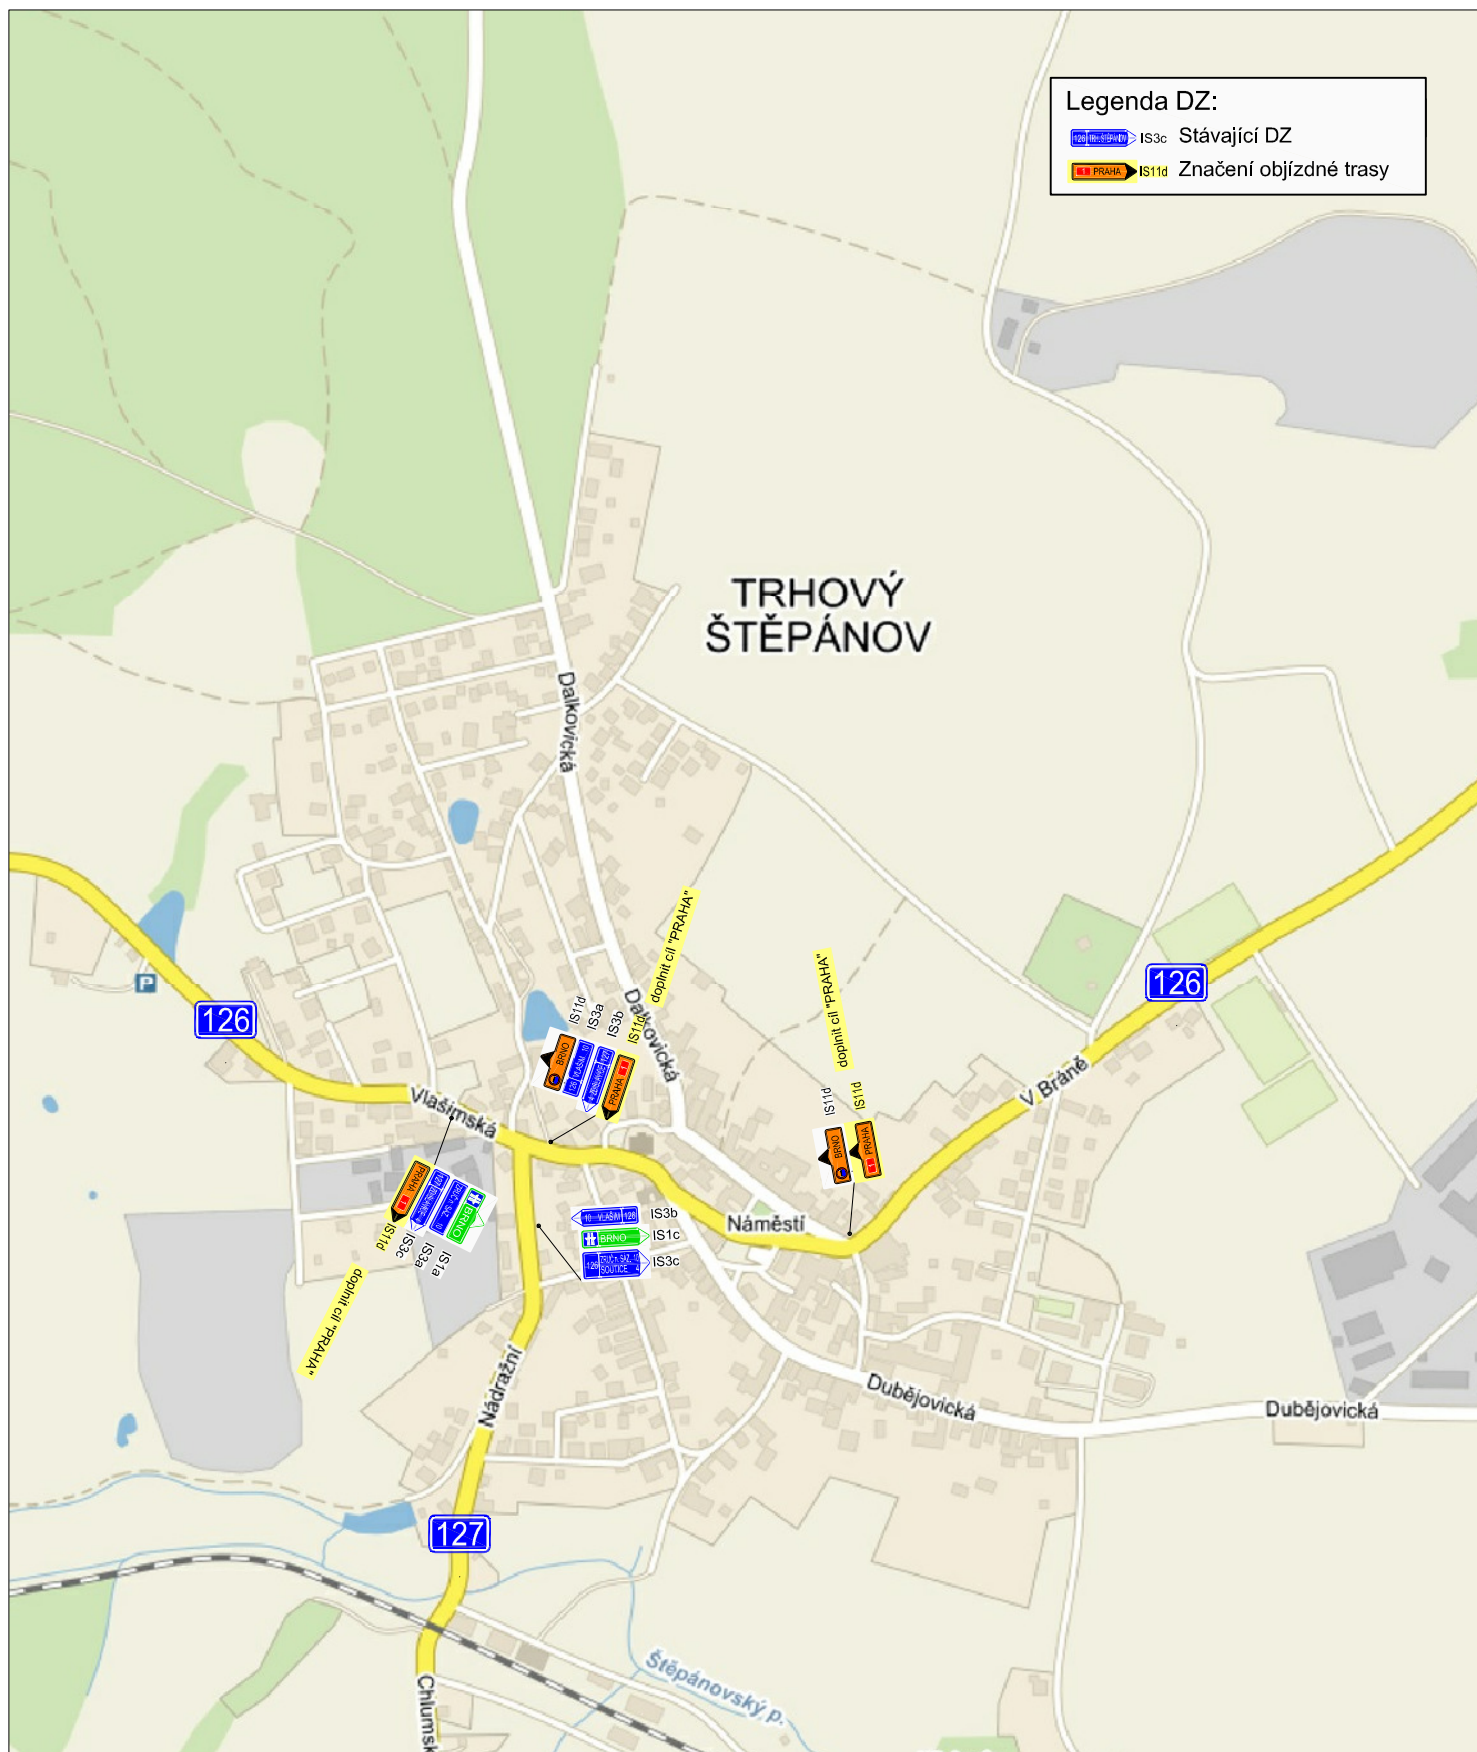


Zhotovitel PD:  K Ryšance 1668/16 147 00 Praha 4	Stavba: D1 MODERNIZACE - ÚSEK 04, EXIT 34 OSTŘEDEK - EXIT 41 ŠTERNOV	Čís. projektu: D1-04 Datum: 03/2017
	Objekt: SO 04-172.1 DIO - 1.B ETAPA, OBJ.TRASA PRO MÍSTNÍ DOPRAVU	Měřítko: Stupeň: RDS
Navrhl/vypracoval: Ing. Michal Ipser	Příloha: DETAIL 1 - Trhový Štěpánov - křižovatka sil. II/126 x II/127	Číslo přílohy: B.1

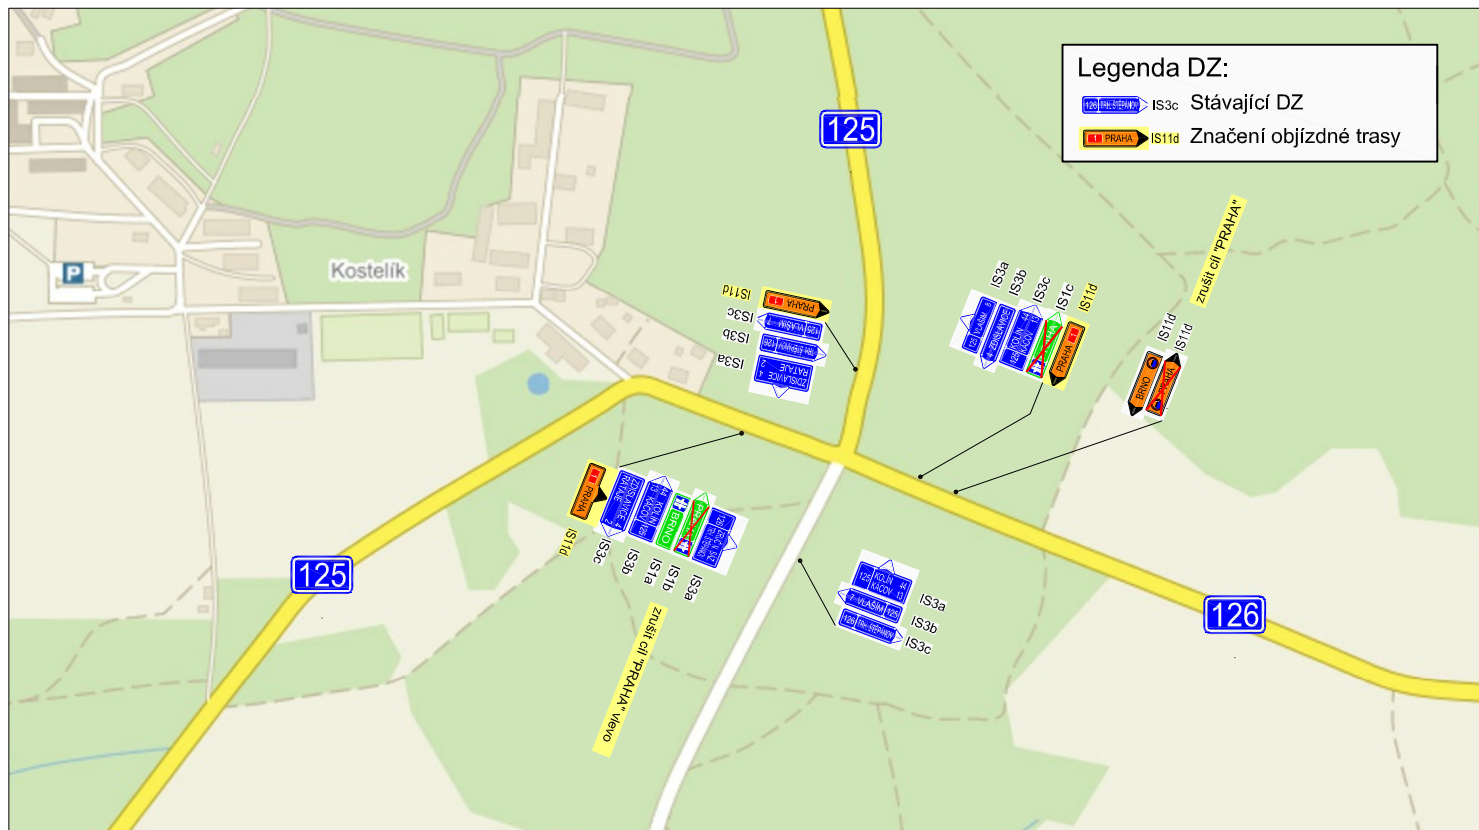

Zhotovitel PD: TUBES spol. s r. o. K Ryšánce 1668/16 147 00 Praha 4 Navrhl/vypracoval: Ing. Michal Ipser	Stavba: D1 MODERNIZACE - ÚSEK 04, EXIT 34 OSTŘEDEK - EXIT 41 ŠTERNOV Objekt: SO 04-172.1 DIO - 1.B ETAPA, OBJ.TRASA PRO MÍSTNÍ DOPRAVU Příloha: DETAIL 2 - křižovatka sil. II/126 x II/125	Čís. projektu: D1-04 Datum: 03/2017 Měřítko: Stupeň: RDS Číslo přílohy: B.2
---	---	---

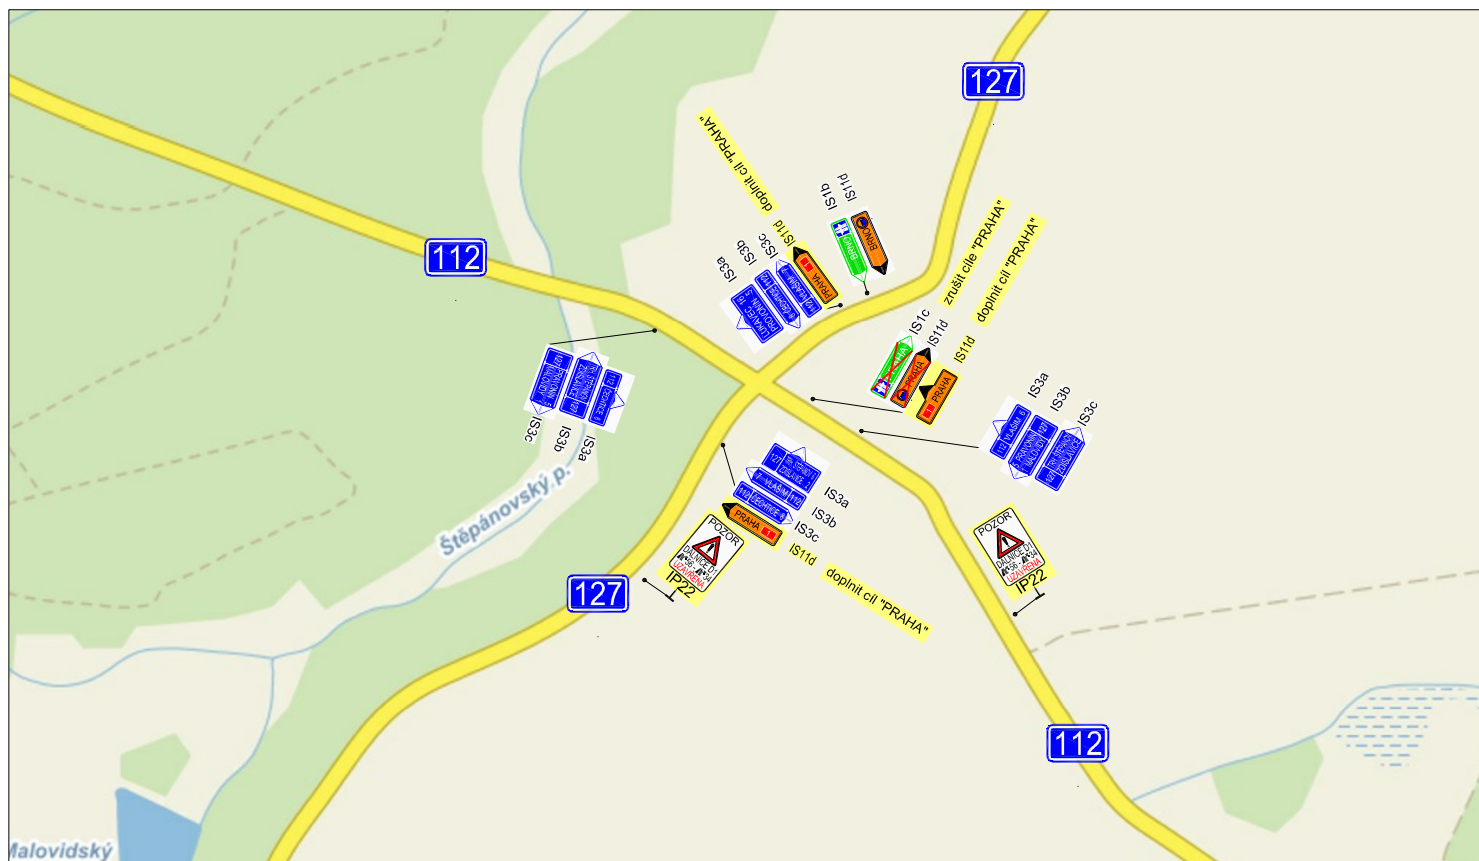

Zhotovitel PD: TUBES spol. s r. o. K Ryšánce 1668/16 147 00 Praha 4 Navrhl/vypracoval: Ing. Michal Ipser	Stavba: D1 MODERNIZACE - ÚSEK 04, EXIT 34 OSTŘEDEK - EXIT 41 ŠTERNOV Objekt: SO 04-172.1 DIO - 1.B ETAPA, OBJ.TRASA PRO MÍSTNÍ DOPRAVU Příloha: DETAIL 3 - křižovatka sil. II/112 x II/127	Čís. projektu: D1-04 Datum: 03/2017 Měřítko: Stupeň: RDS Číslo přílohy: B.3
---	---	---

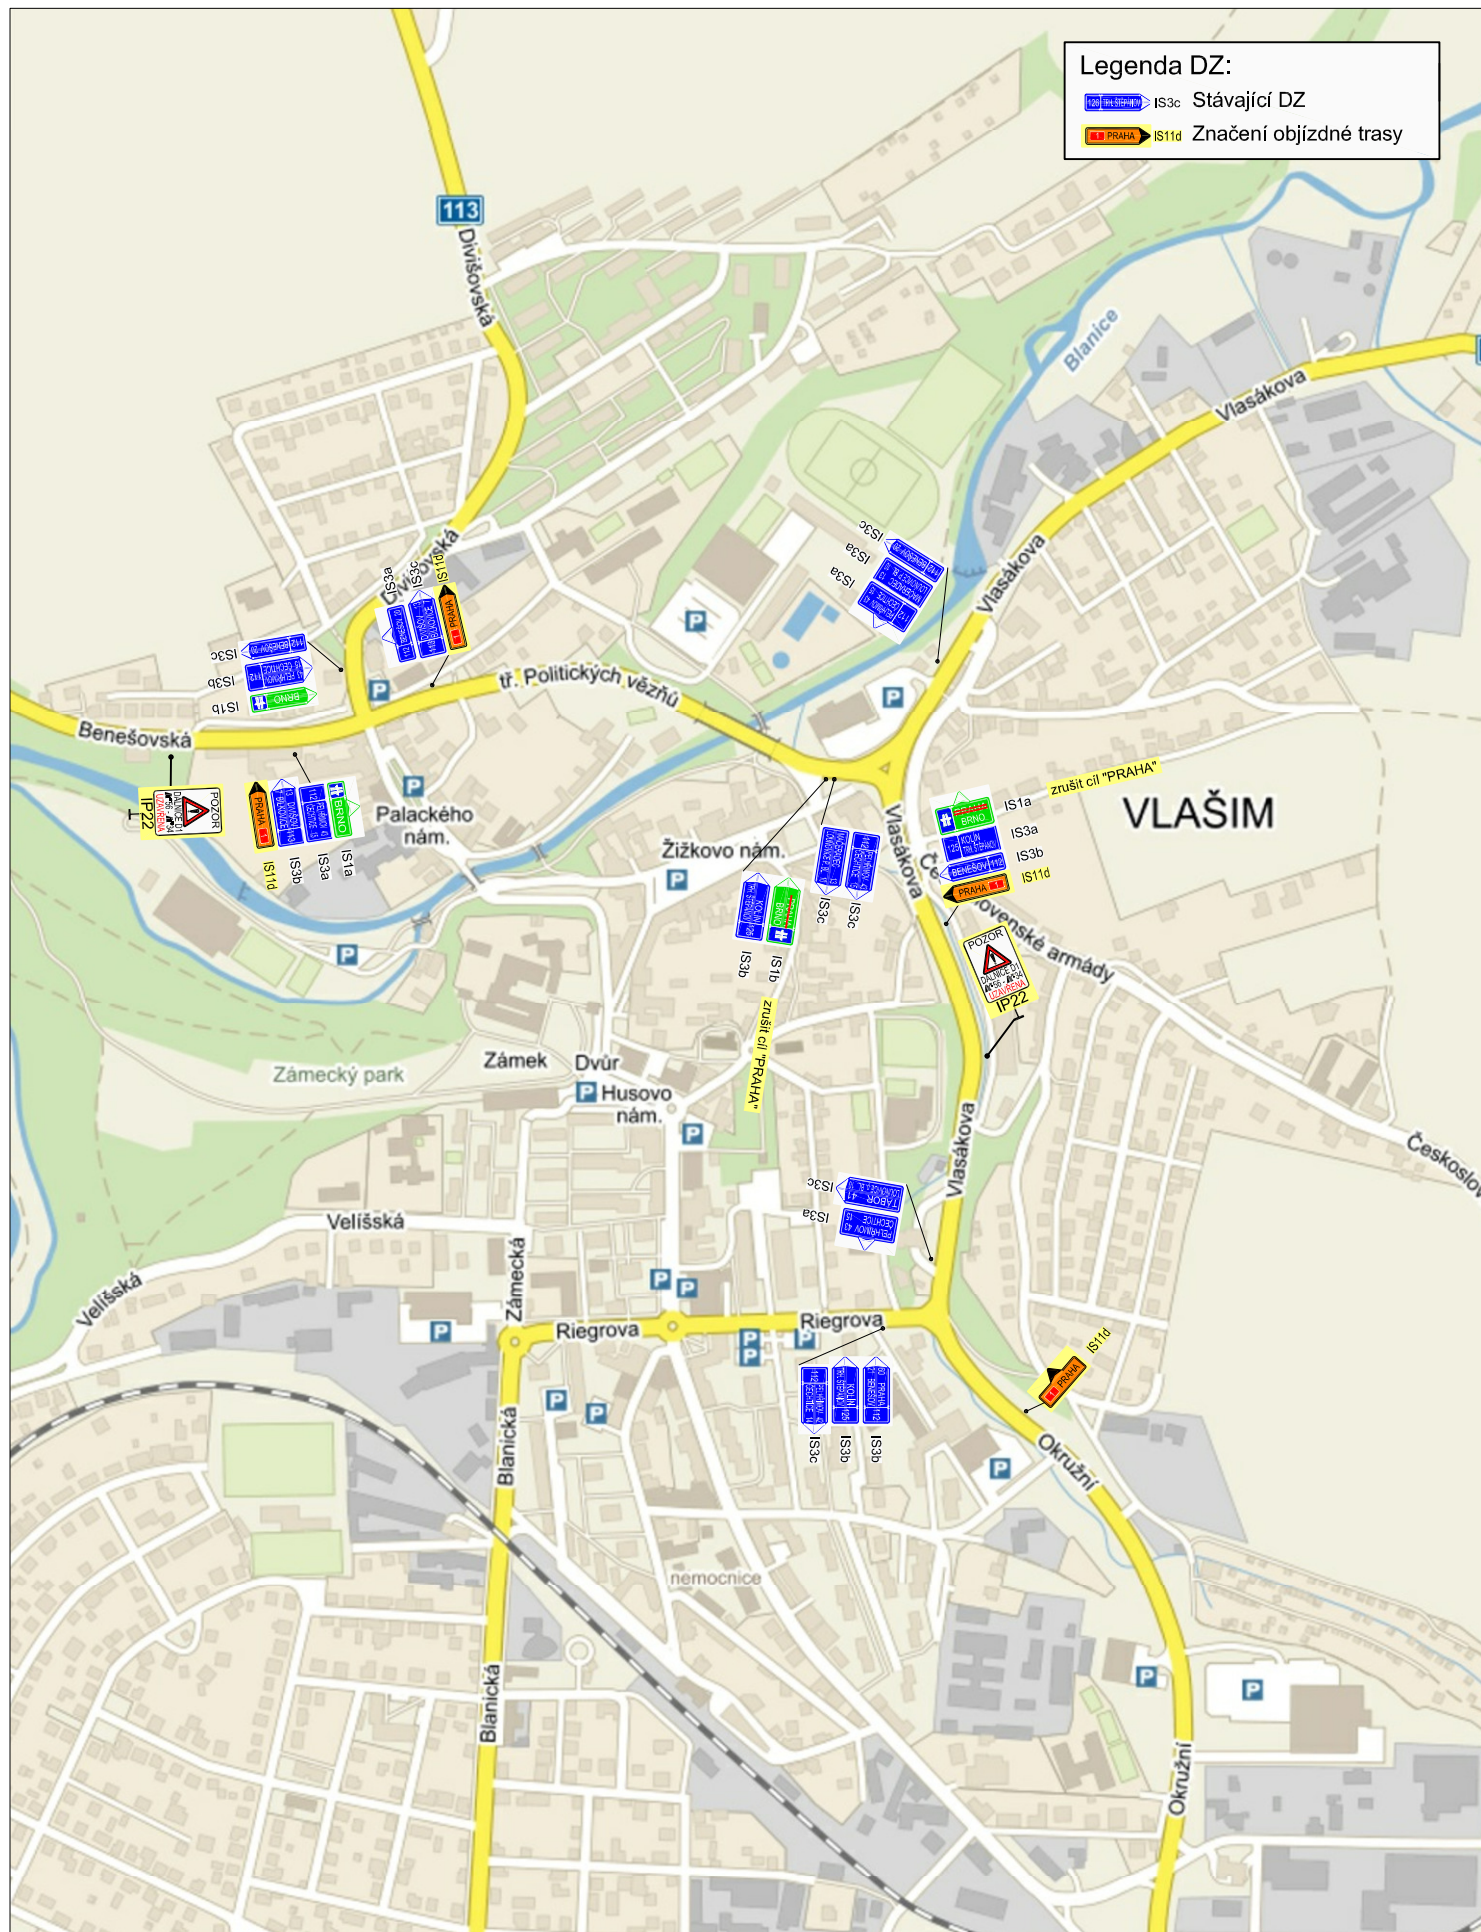

Zhotovitel PD:



Navrhl/vypracoval:

Ing. Michal Ipser

Stavba:

D1 MODERNIZACE - ÚSEK 04, EXIT 34 OSTŘEDEK - EXIT 41 ŠTERNOV

Objekt:

SO 04-172.1 DIO - 1.B ETAPA, OBJ.TRASA PRO MÍSTNÍ DOPRAVU

Příloha:

DETAIL 4 - Vlašim - křižovatka sil. II/125 x II/112, II/112 x II/113

Čís. projektu: D1-04

Datum: 03/2017

Měřítko:


Stupeň: RDS

Číslo přílohy:


B.4



Zhotovitel PD:  K Ryšánce 1668/16 147 00 Praha 4	Stavba: D1 MODERNIZACE - ÚSEK 04, EXIT 34 OSTŘEDEK - EXIT 41 ŠTERNOV	Čís. projektu: D1-04 Datum: 03/2017
	Objekt: SO 04-172.1 DIO - 1.B ETAPA, OBJ.TRASA PRO MÍSTNÍ DOPRAVU	Měřítko: Stupeň: RDS
Navrhl/vypracoval: Ing. Michal Ipser	Příloha: DETAIL 5 - sil. II/113 Bílkovice	Číslo přílohy: B.5

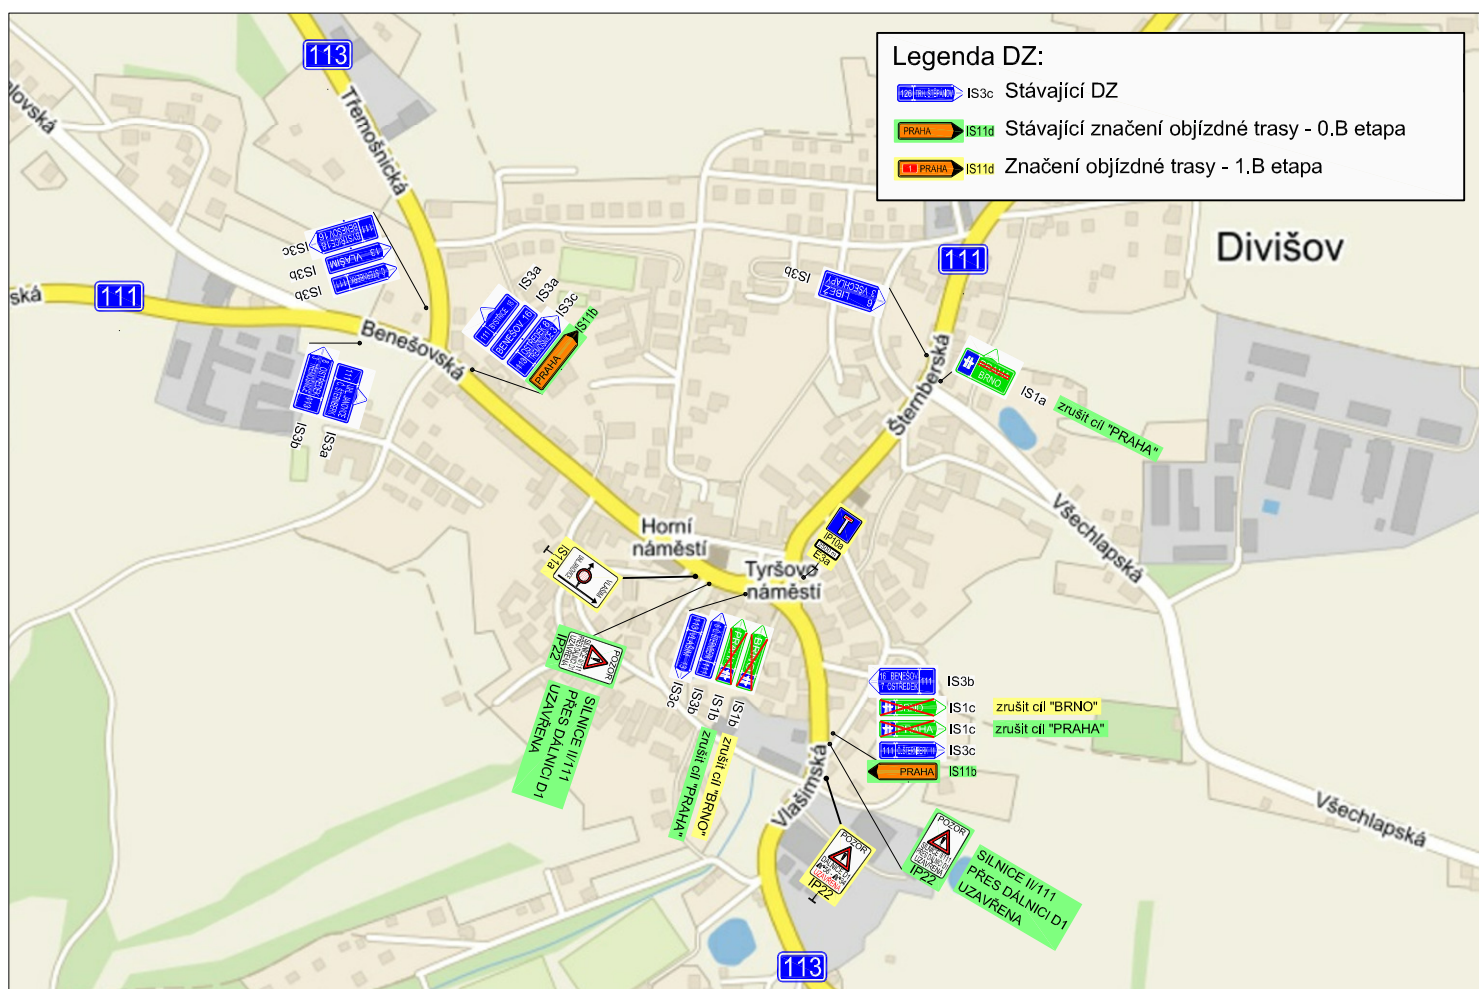

Zhotovitel PD:  K Ryšánce 1668/16 147 00 Praha 4	Stavba: D1 MODERNIZACE - ÚSEK 04, EXIT 34 OSTŘEDEK - EXIT 41 ŠTERNOV	Čís. projektu: D1-04 Datum: 03/2017
	Objekt: SO 04-172.1 DIO - 1.B ETAPA, OBJ.TRASA PRO MÍSTNÍ DOPRAVU	Měřítko: Stupeň: RDS
Navrhl/vypracoval: Ing. Michal Ipser	Příloha: DETAIL 6 - Divišov - křižovatka sil. II/111 x II/113	Číslo přílohy: B.6

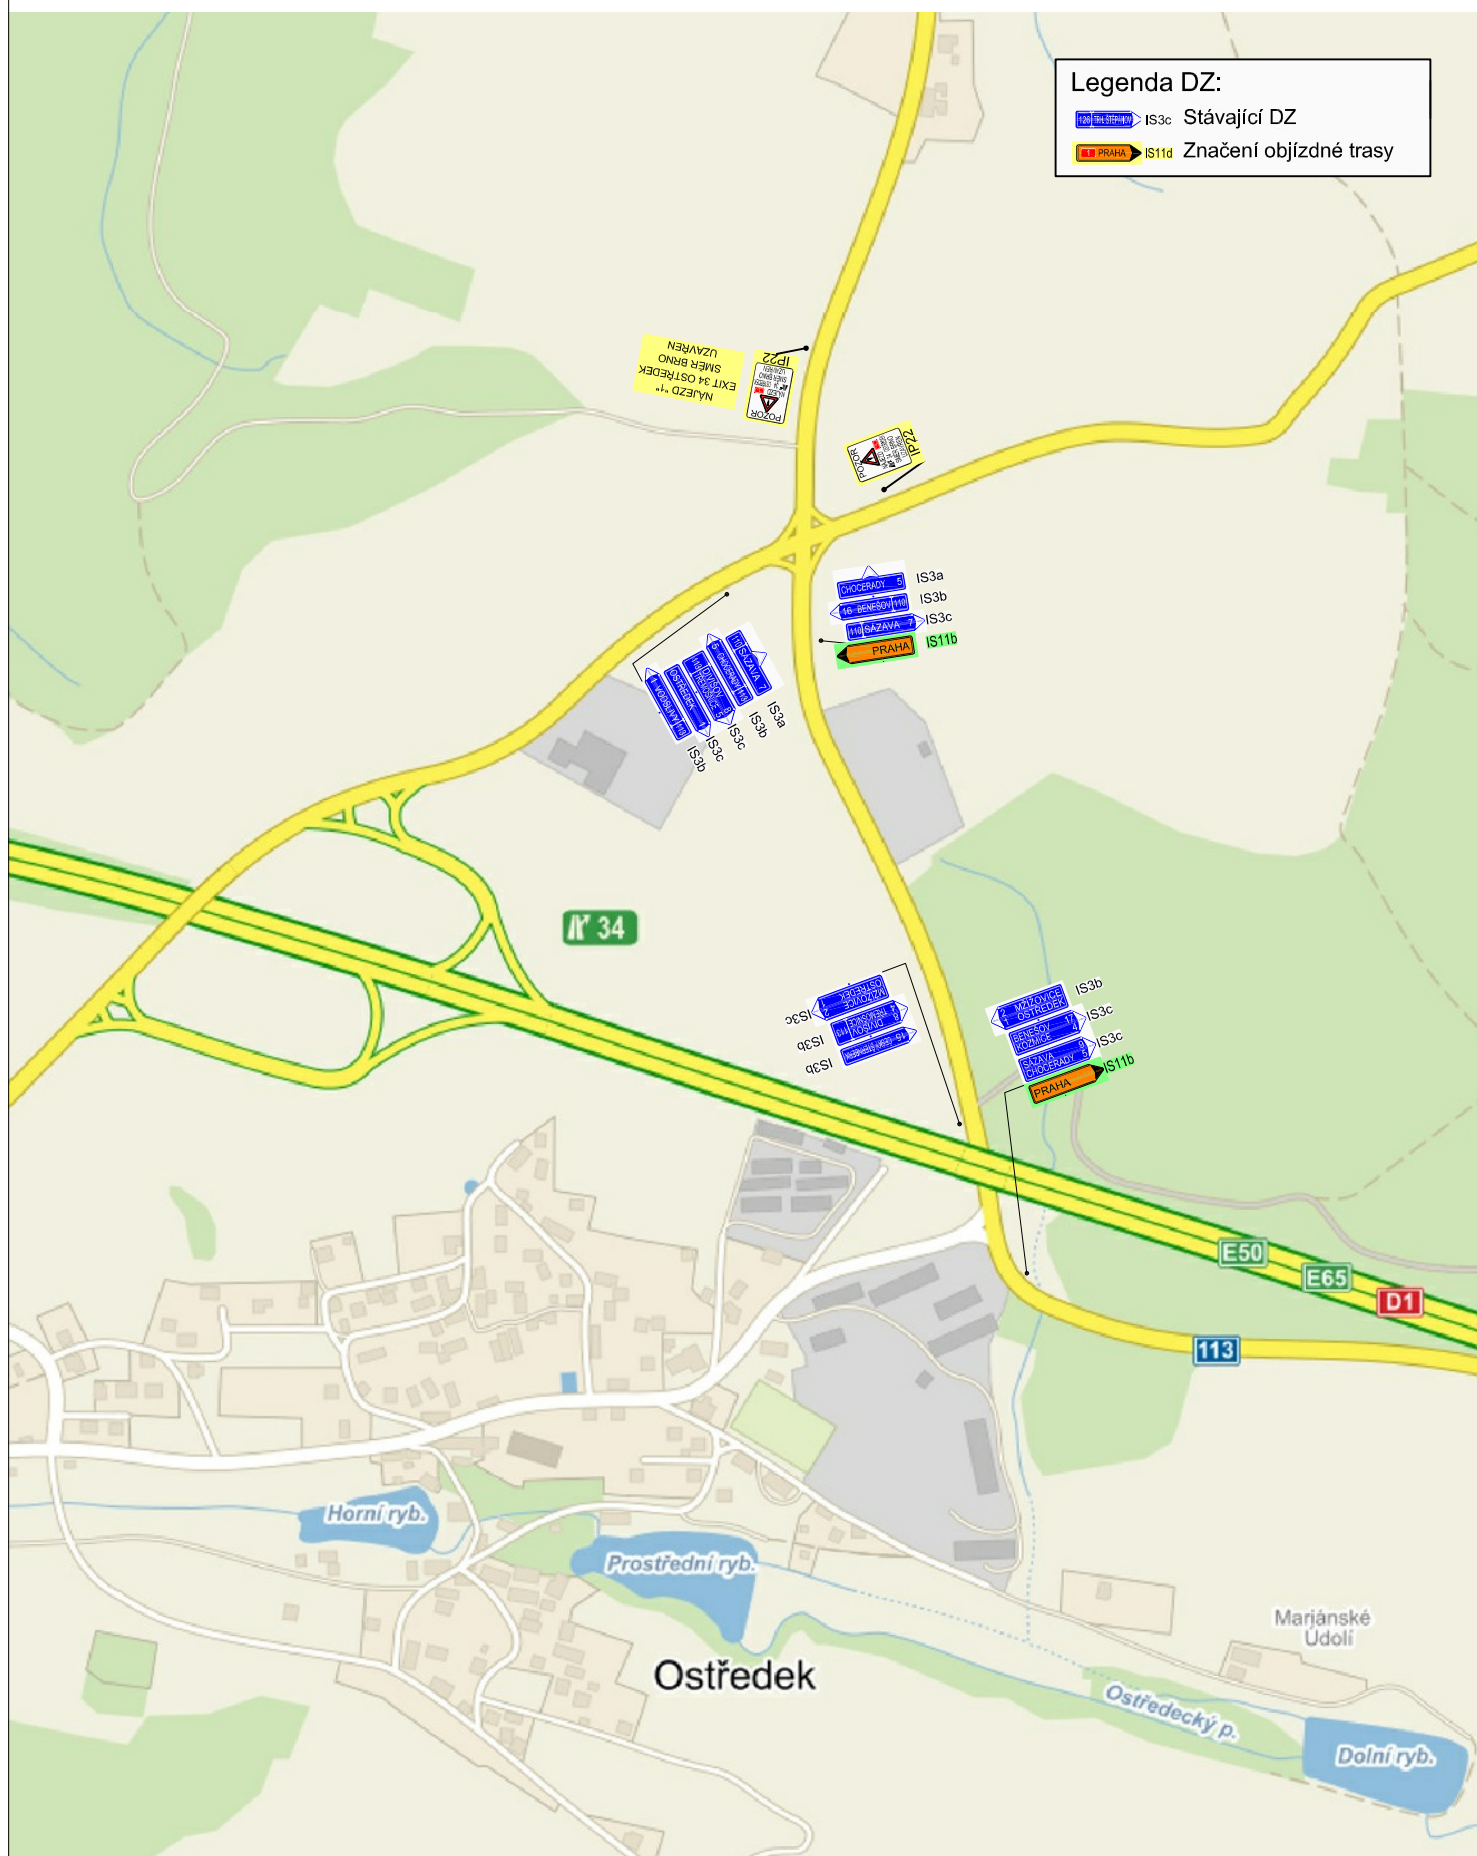

Zhotovitel PD: TUBES spol. s r. o. K Ryšánce 1668/16 147 00 Praha 4 Navrhl/vypracoval: Ing. Michal Ipser	Stavba: D1 MODERNIZACE - ÚSEK 04, EXIT 34 OSTŘEDEK - EXIT 41 ŠTERNOV Objekt: SO 04-172.1 DIO - 1.B ETAPA, OBJ.TRASA PRO MÍSTNÍ DOPRAVU Příloha: DETAIL 7 - křižovatka sil. II/110 x II/113	Čís. projektu: D1-04 Datum: 03/2017 Měřítko: Stupeň: RDS Číslo přílohy: B.7
--	---	--