

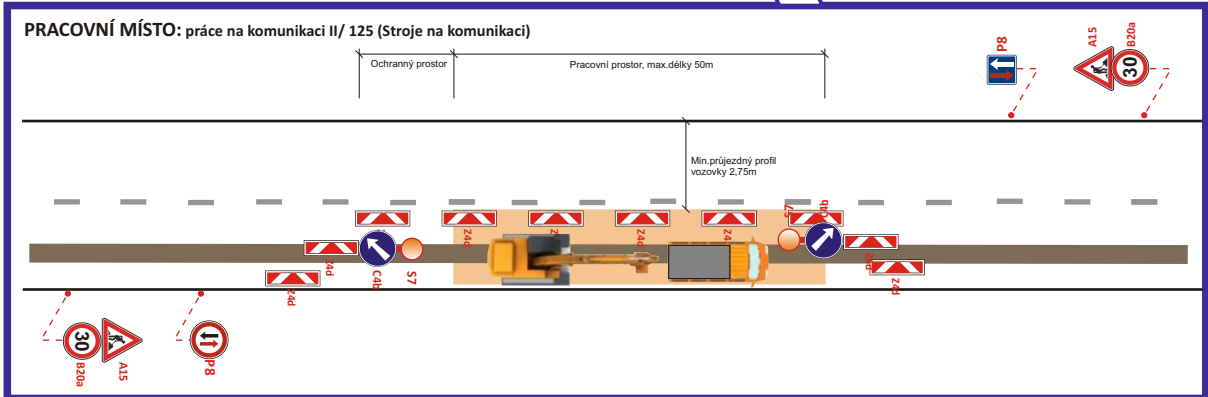
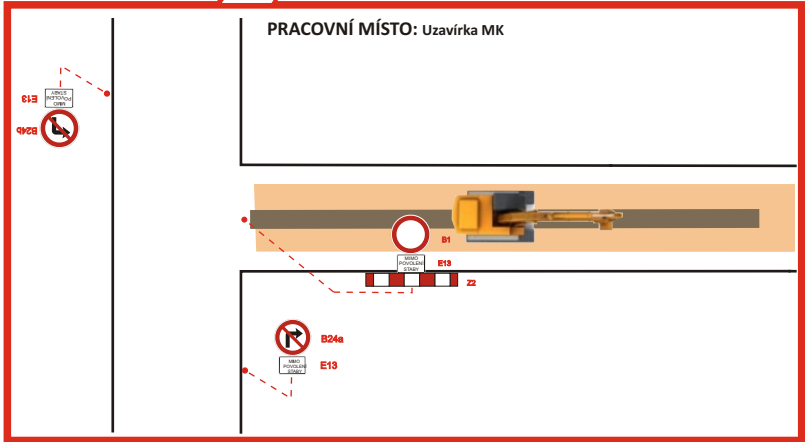
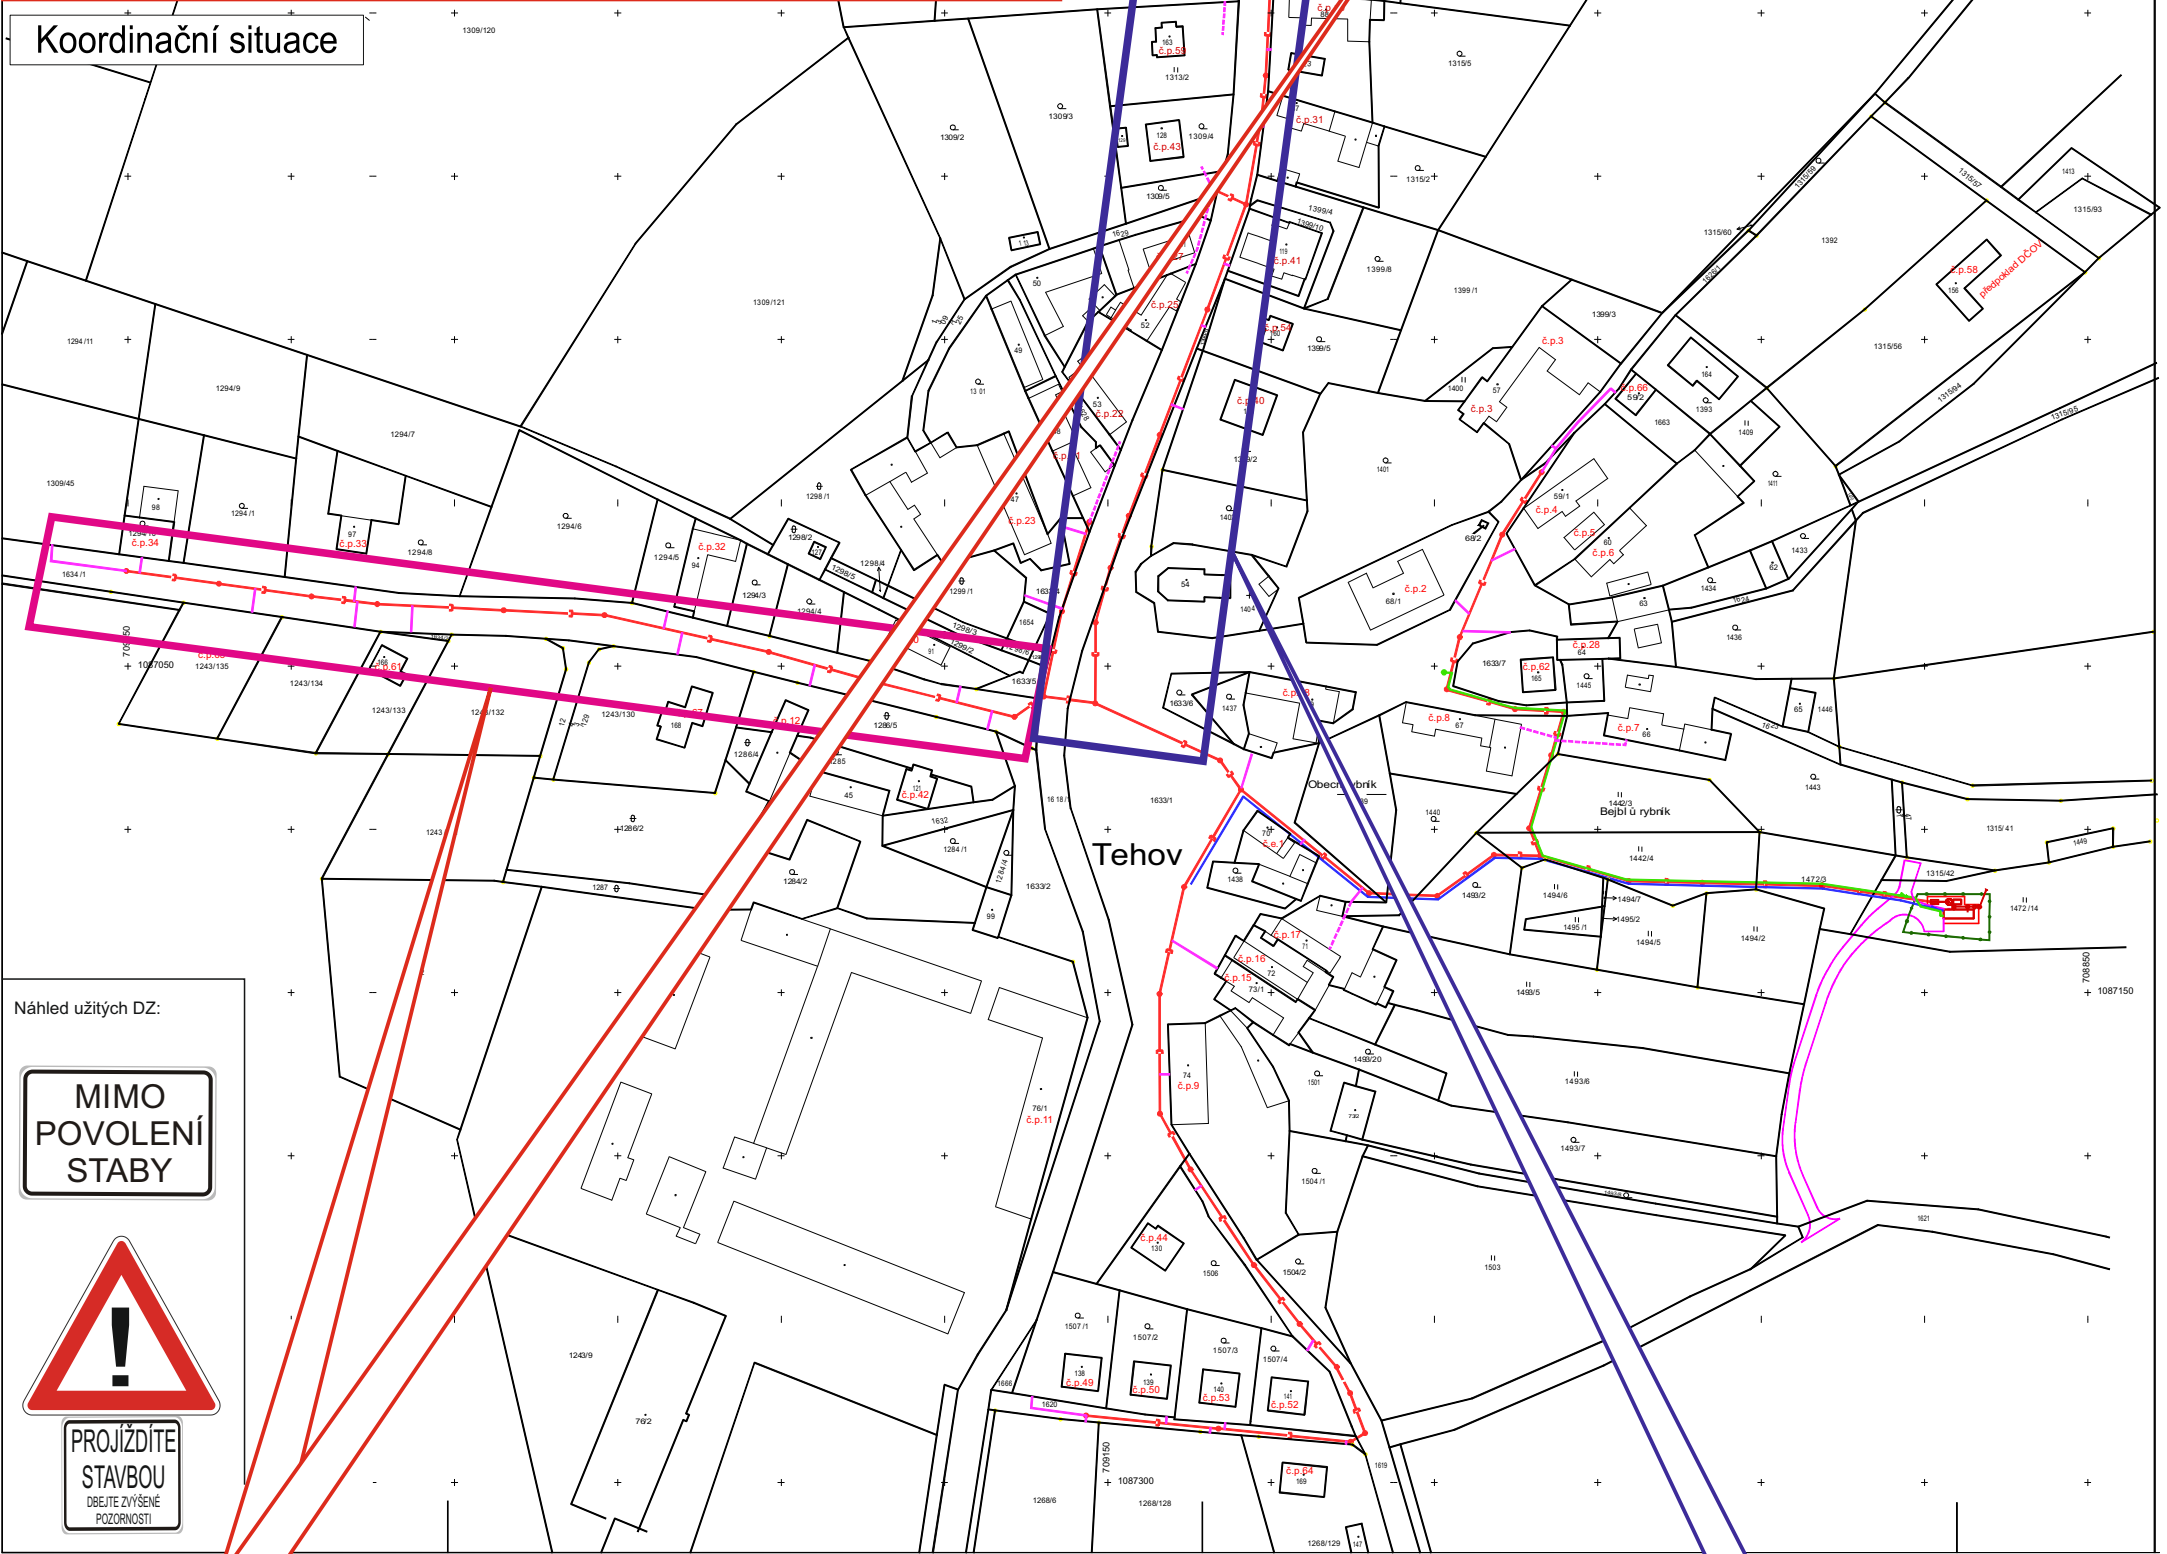


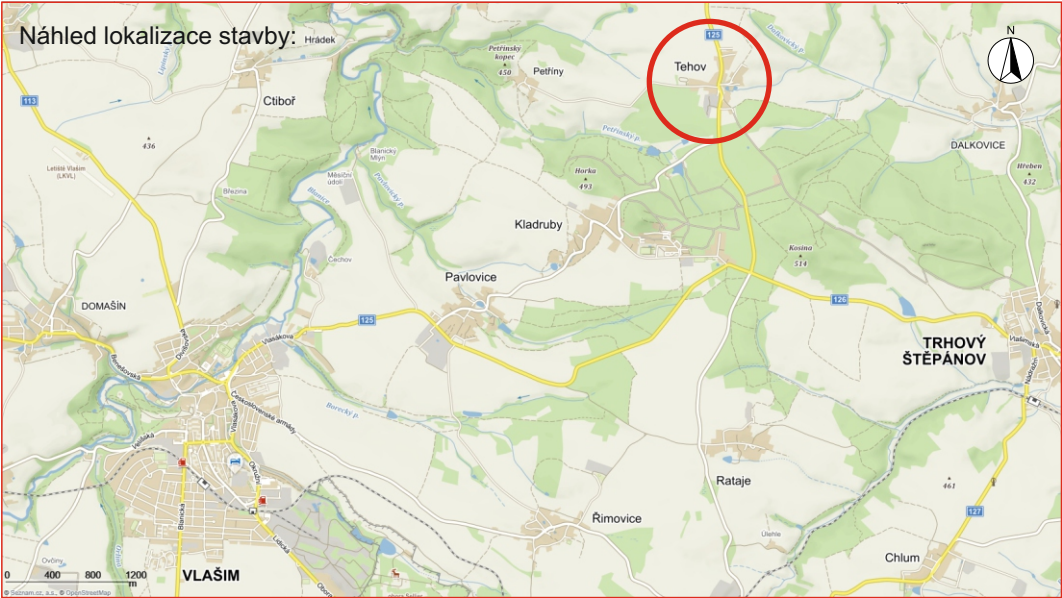

POZNÁMKA:
Postup uzavírky v rámci místních komunikací bude v takovém rozsahu, aby přístup k okolním nemovitostem byl stavbou co nejméně omezen. Přístup k nemovitostem bude vždy po dohodě se stavbou umožněn. V místech kde vlivem stavebních prací dojde k nerovnosti vozovky, bude osazena dopravní značka A7a. V místech kde to stavební práce umožní, budou stavební práce probíhat na posuvné pracovní místo s volnou šířkou poježděné komunikace min. 2,75m. Před započítím uzavírky místní komunikace budou obyvatelé dané lokality upozorněni na uzavírku a to metodou v místě obvyklou (např. Rozhlas). V dotčeném území stavby budou osazeny dopravní značky upozorňující na stavební práce (DZ A22 + E13 „Projíždíte stavbou“).

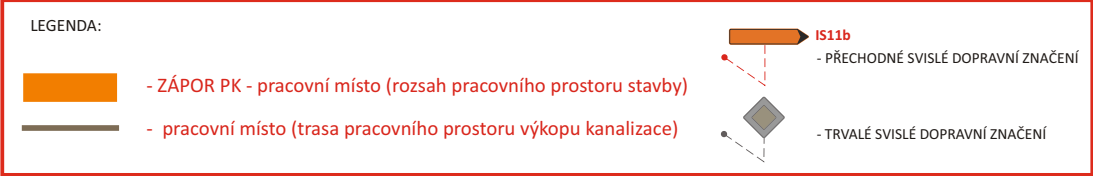

POZNÁMKA: Veškeré dopravní značení v rozporu s předchozími značením bude zneplatněno či zakryto. Dopravní značení bude užito dle Tp66 Zásady označování pracovních míst na pozemních komunikacích.				
VYPRACOVAL		Kašpar Vojtěch		
TERMÍN	Dle postupu prací			
KRAJ: Středočeský	OKRES: Benešov	KÚ: Tehov u Vlašimi		
STAVBA:				
KANALIZACE A ČOV Tehov u Vlašimi DIO - situace posuvné uzavírky místních komunikací				
NÁZEV VÝKRESU:			DATUM	1/2019
			FORMÁT	A3
SITUACE PŘECHODNÉHO DOPRAVNÍHO ZNAČENÍ			Značky Vysočina s.r.o. IČ: 015 20 088 DIČ: 015 20 088	