


**VPK Suchý s.r.o.**

**Tichonice**

**Kanalizace**

**Dopravní  
značení K.H.**

**Zpracoval:  
Petr Sadík  
Tel. 721115332**

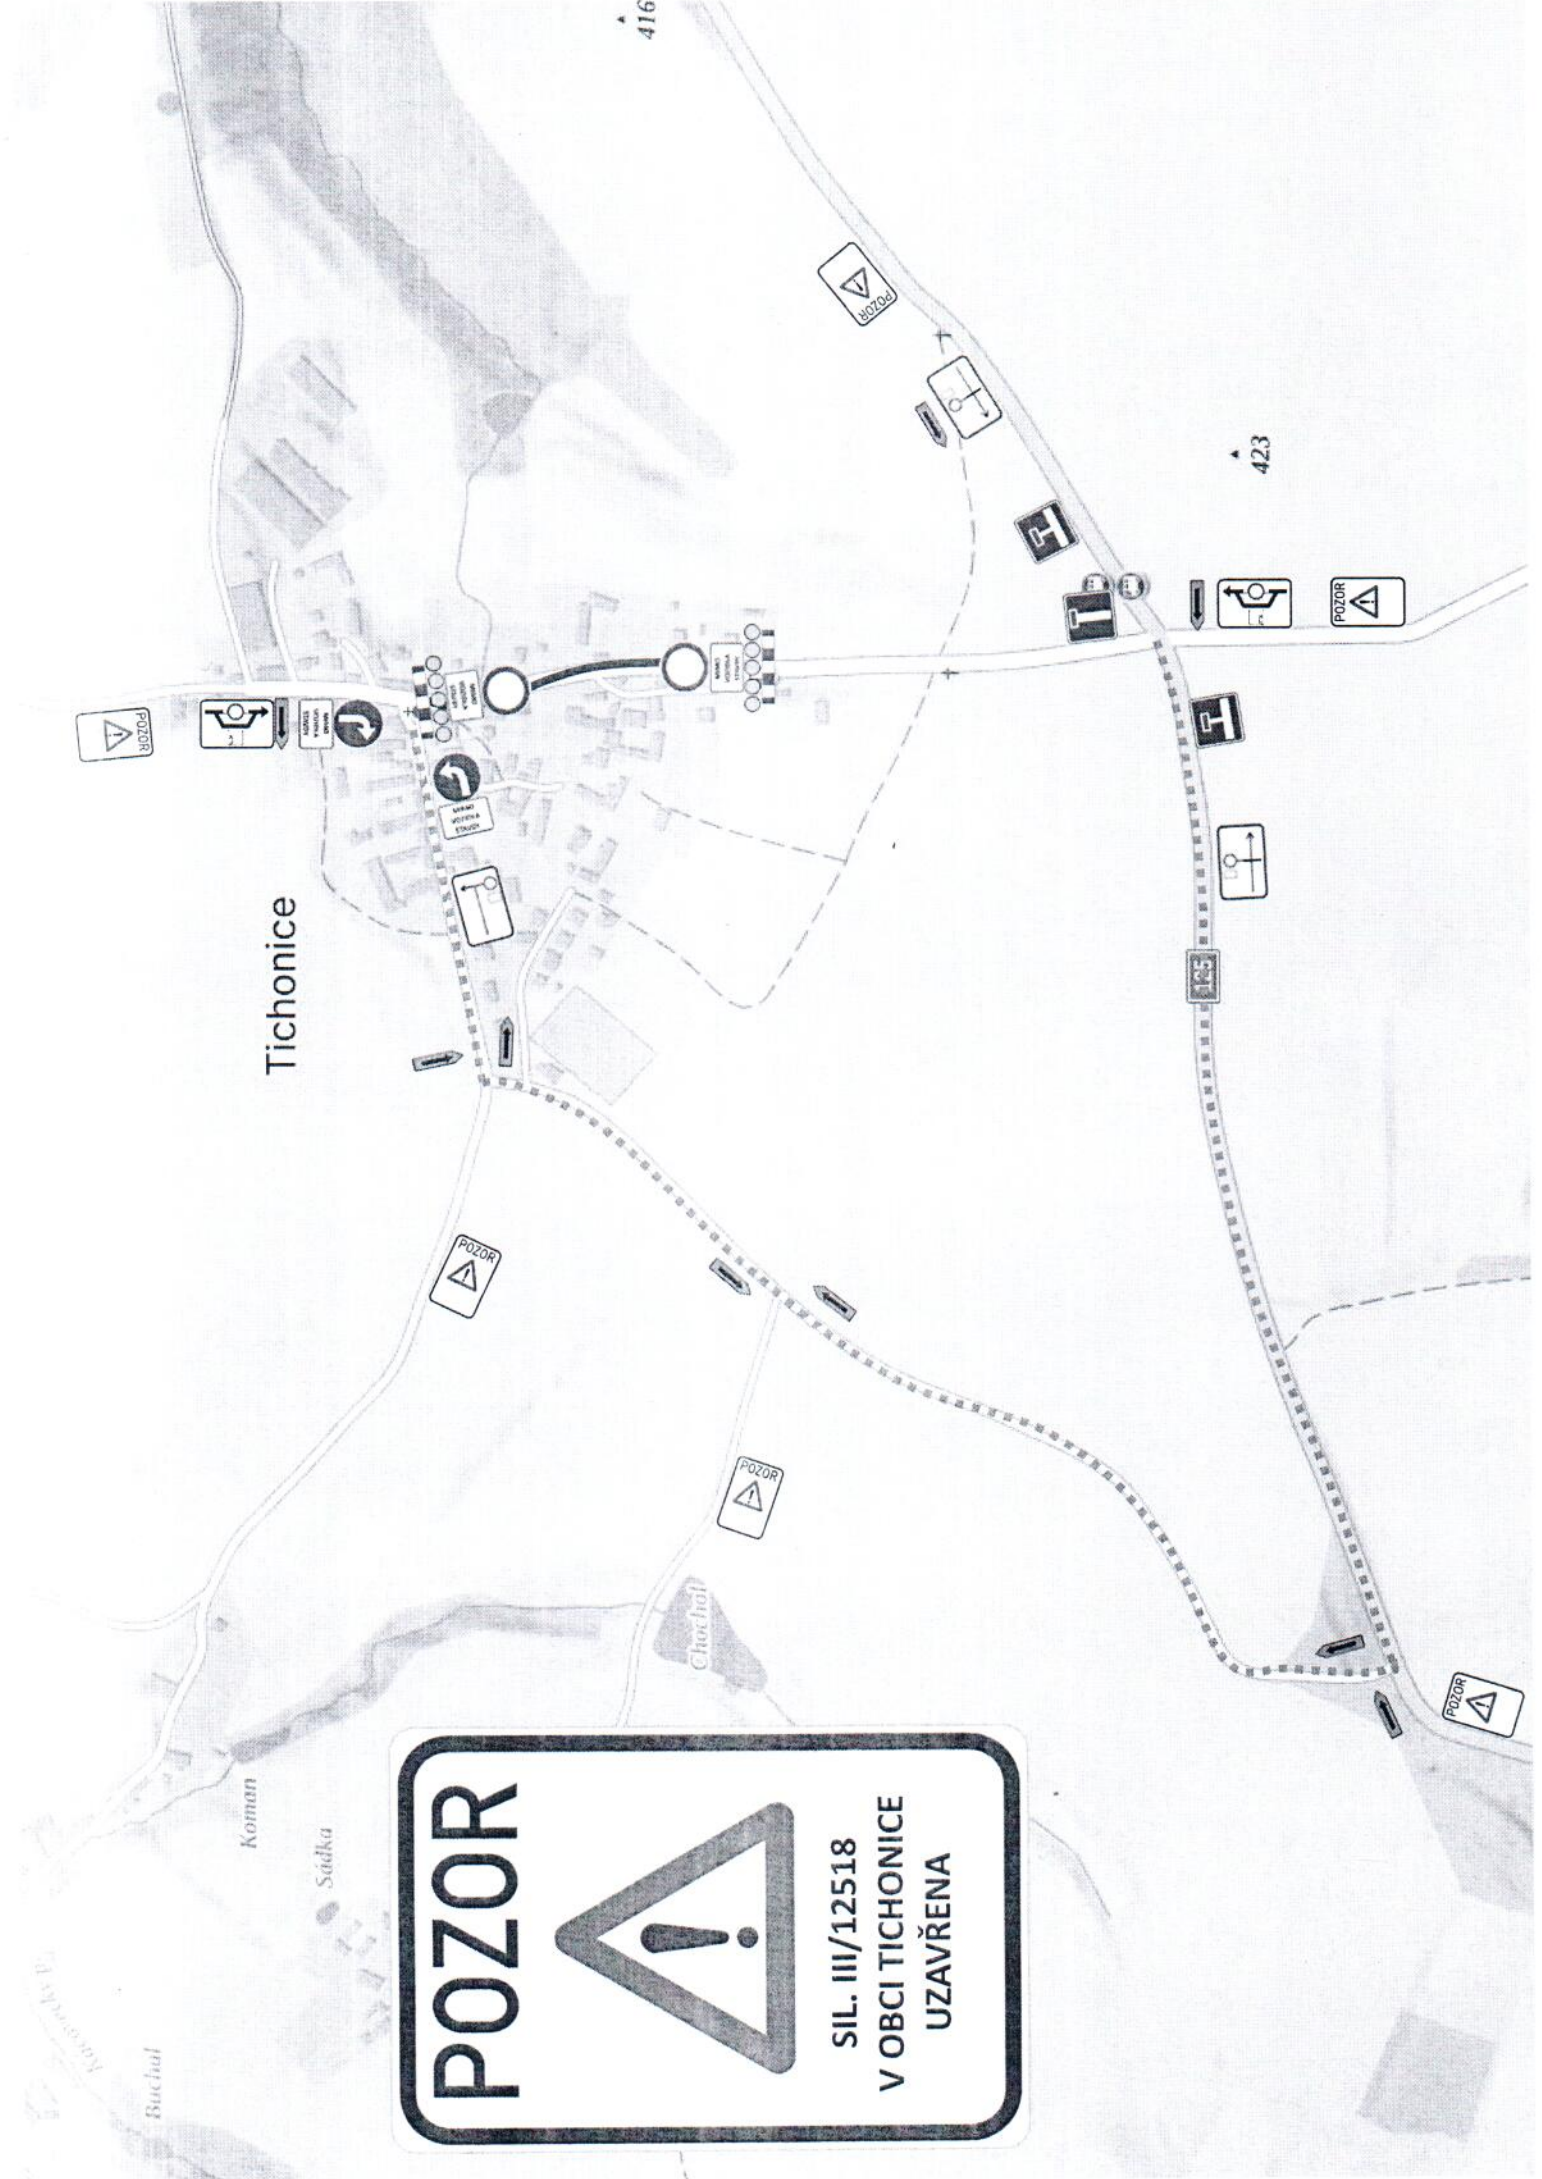

Tichonice

Koman

Sádka

Chochof

Buchal

Křovice

416


423

**POZOR**



**SIL. III/12518  
V OBCI TICHONICE  
UZAVŘENA**



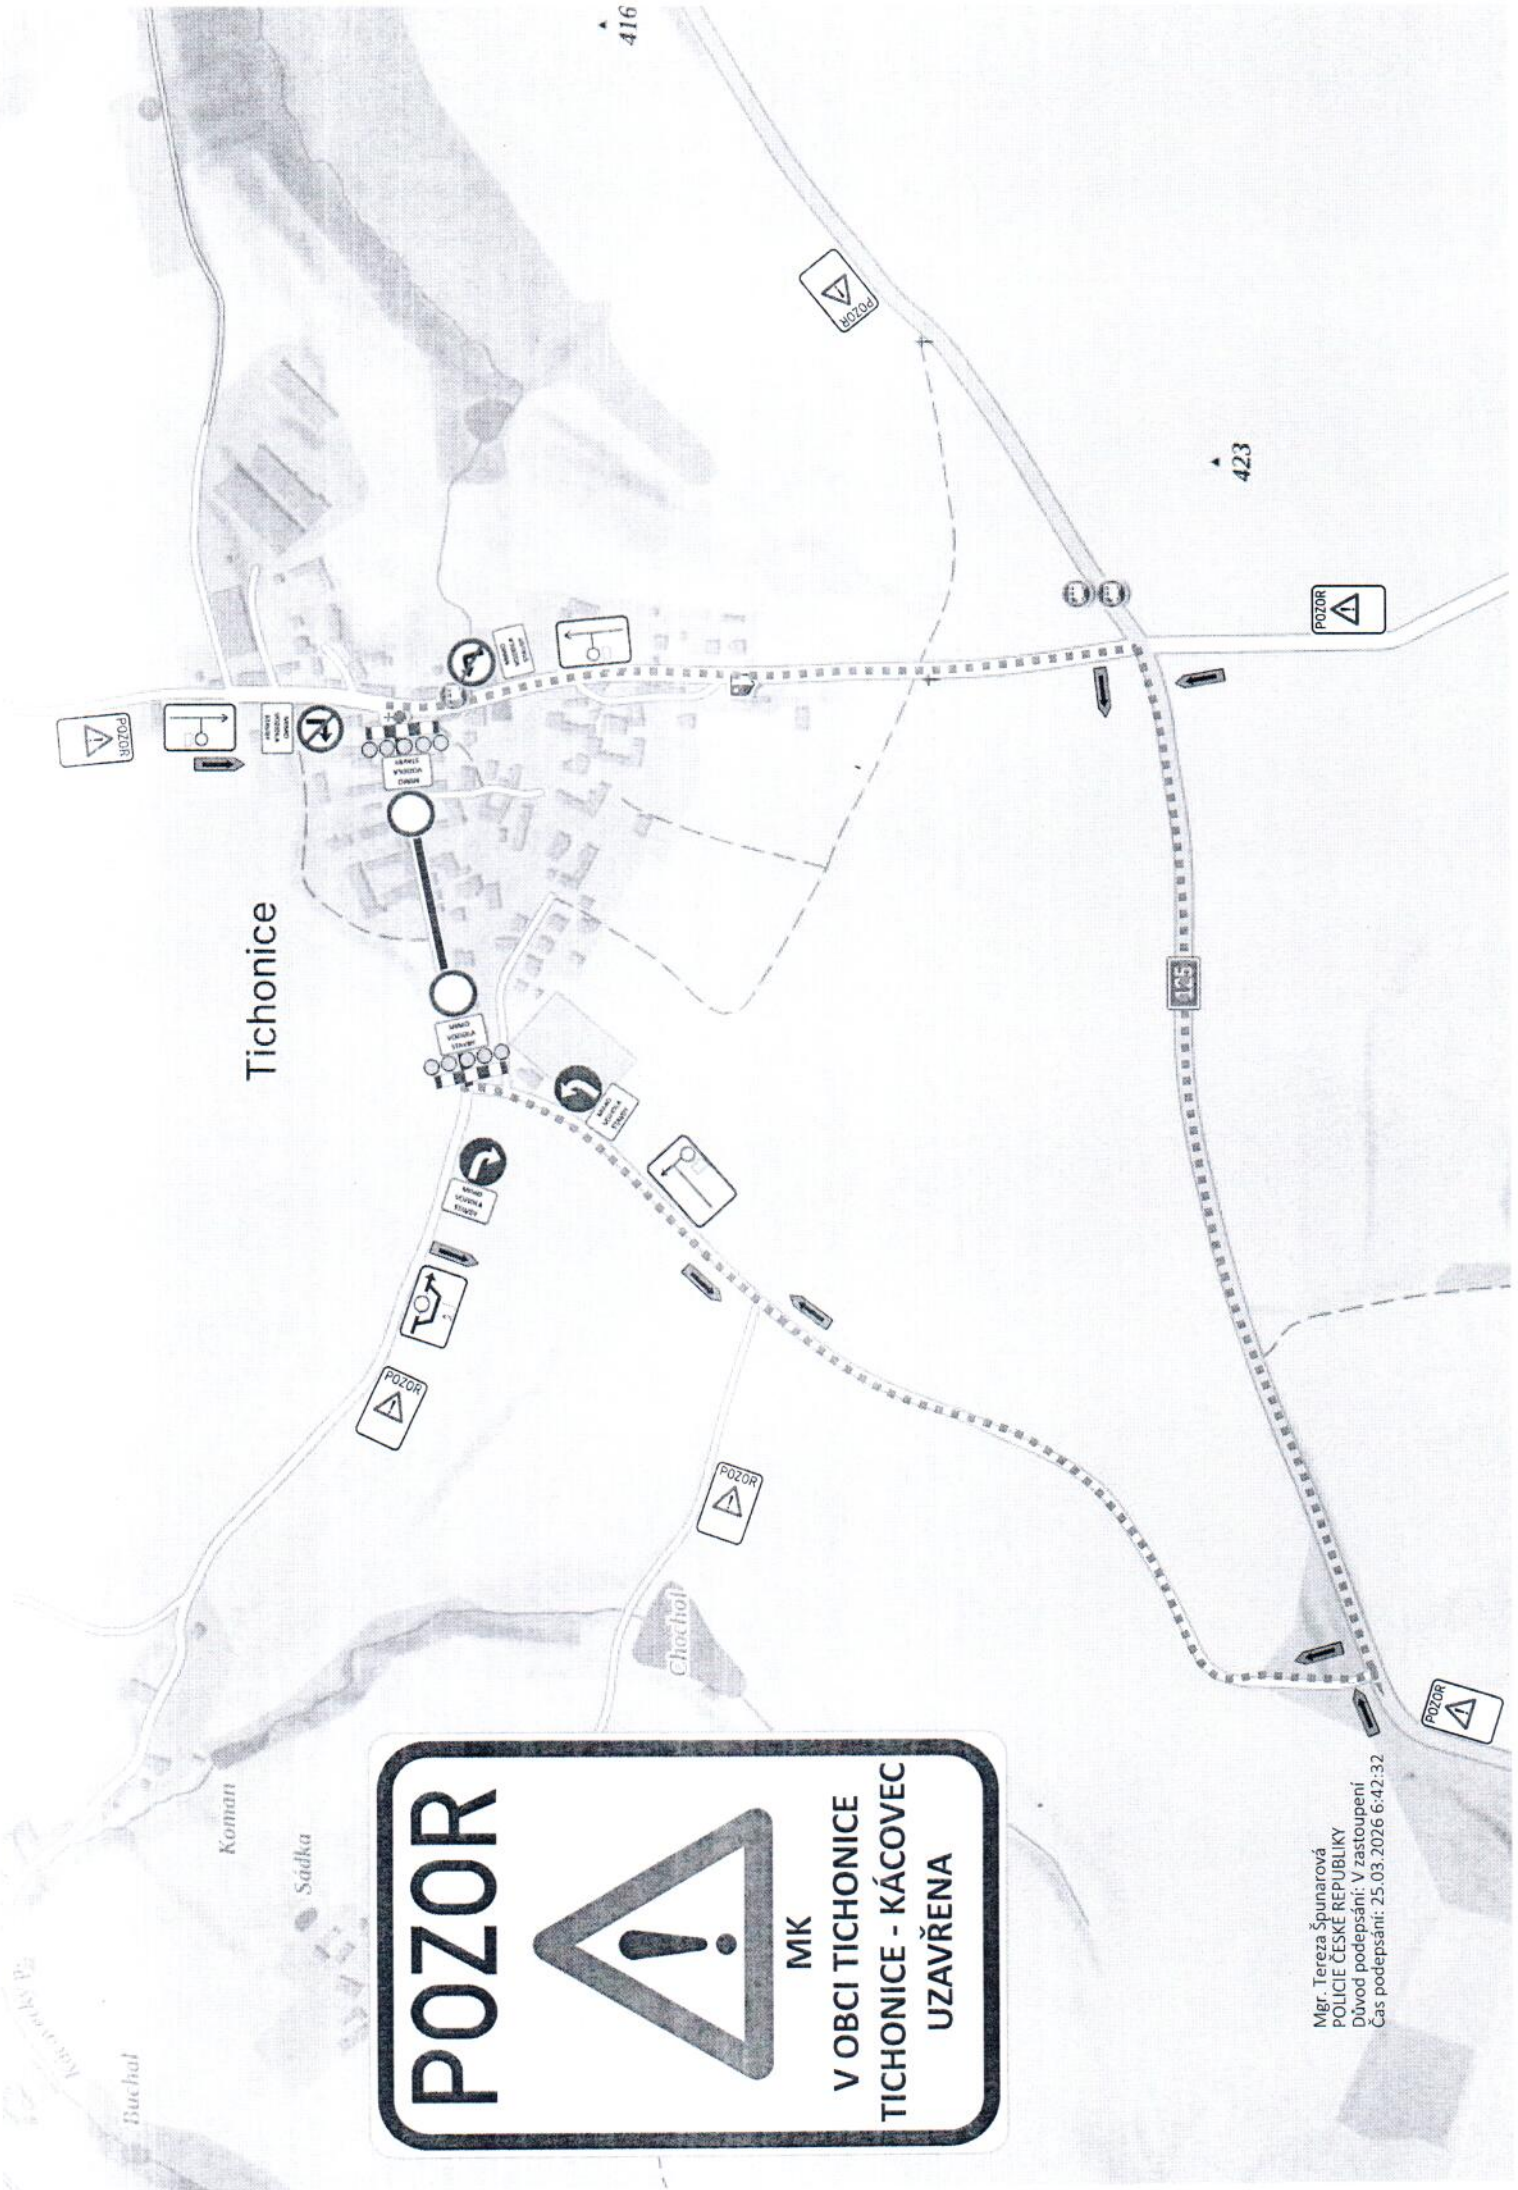

**POZOR**



**MK**  
**V OBCI TICHONICE**  
**TICHONICE - KÁČOVEC**  
**UZAVŘENA**

Mgr. Tereza Špunarová  
 POJICIE ČESKÉ REPUBLIKY  
 Důvod podepsání: V zastoupení  
 Čas podepsání: 25.03.2026 6:42:32