

VPK Suchý s.r.o.


Soušice

Kanalizace


**Dopravní
značení K.H.**

**Zpracoval:
Petr Sadík
Tel. 721115332**

POZOR

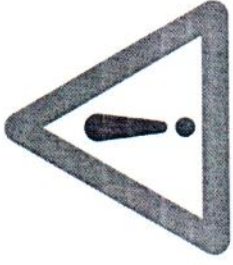


**SIL III/12517
V OBCI SOUŠICE
UZAVŘENA**

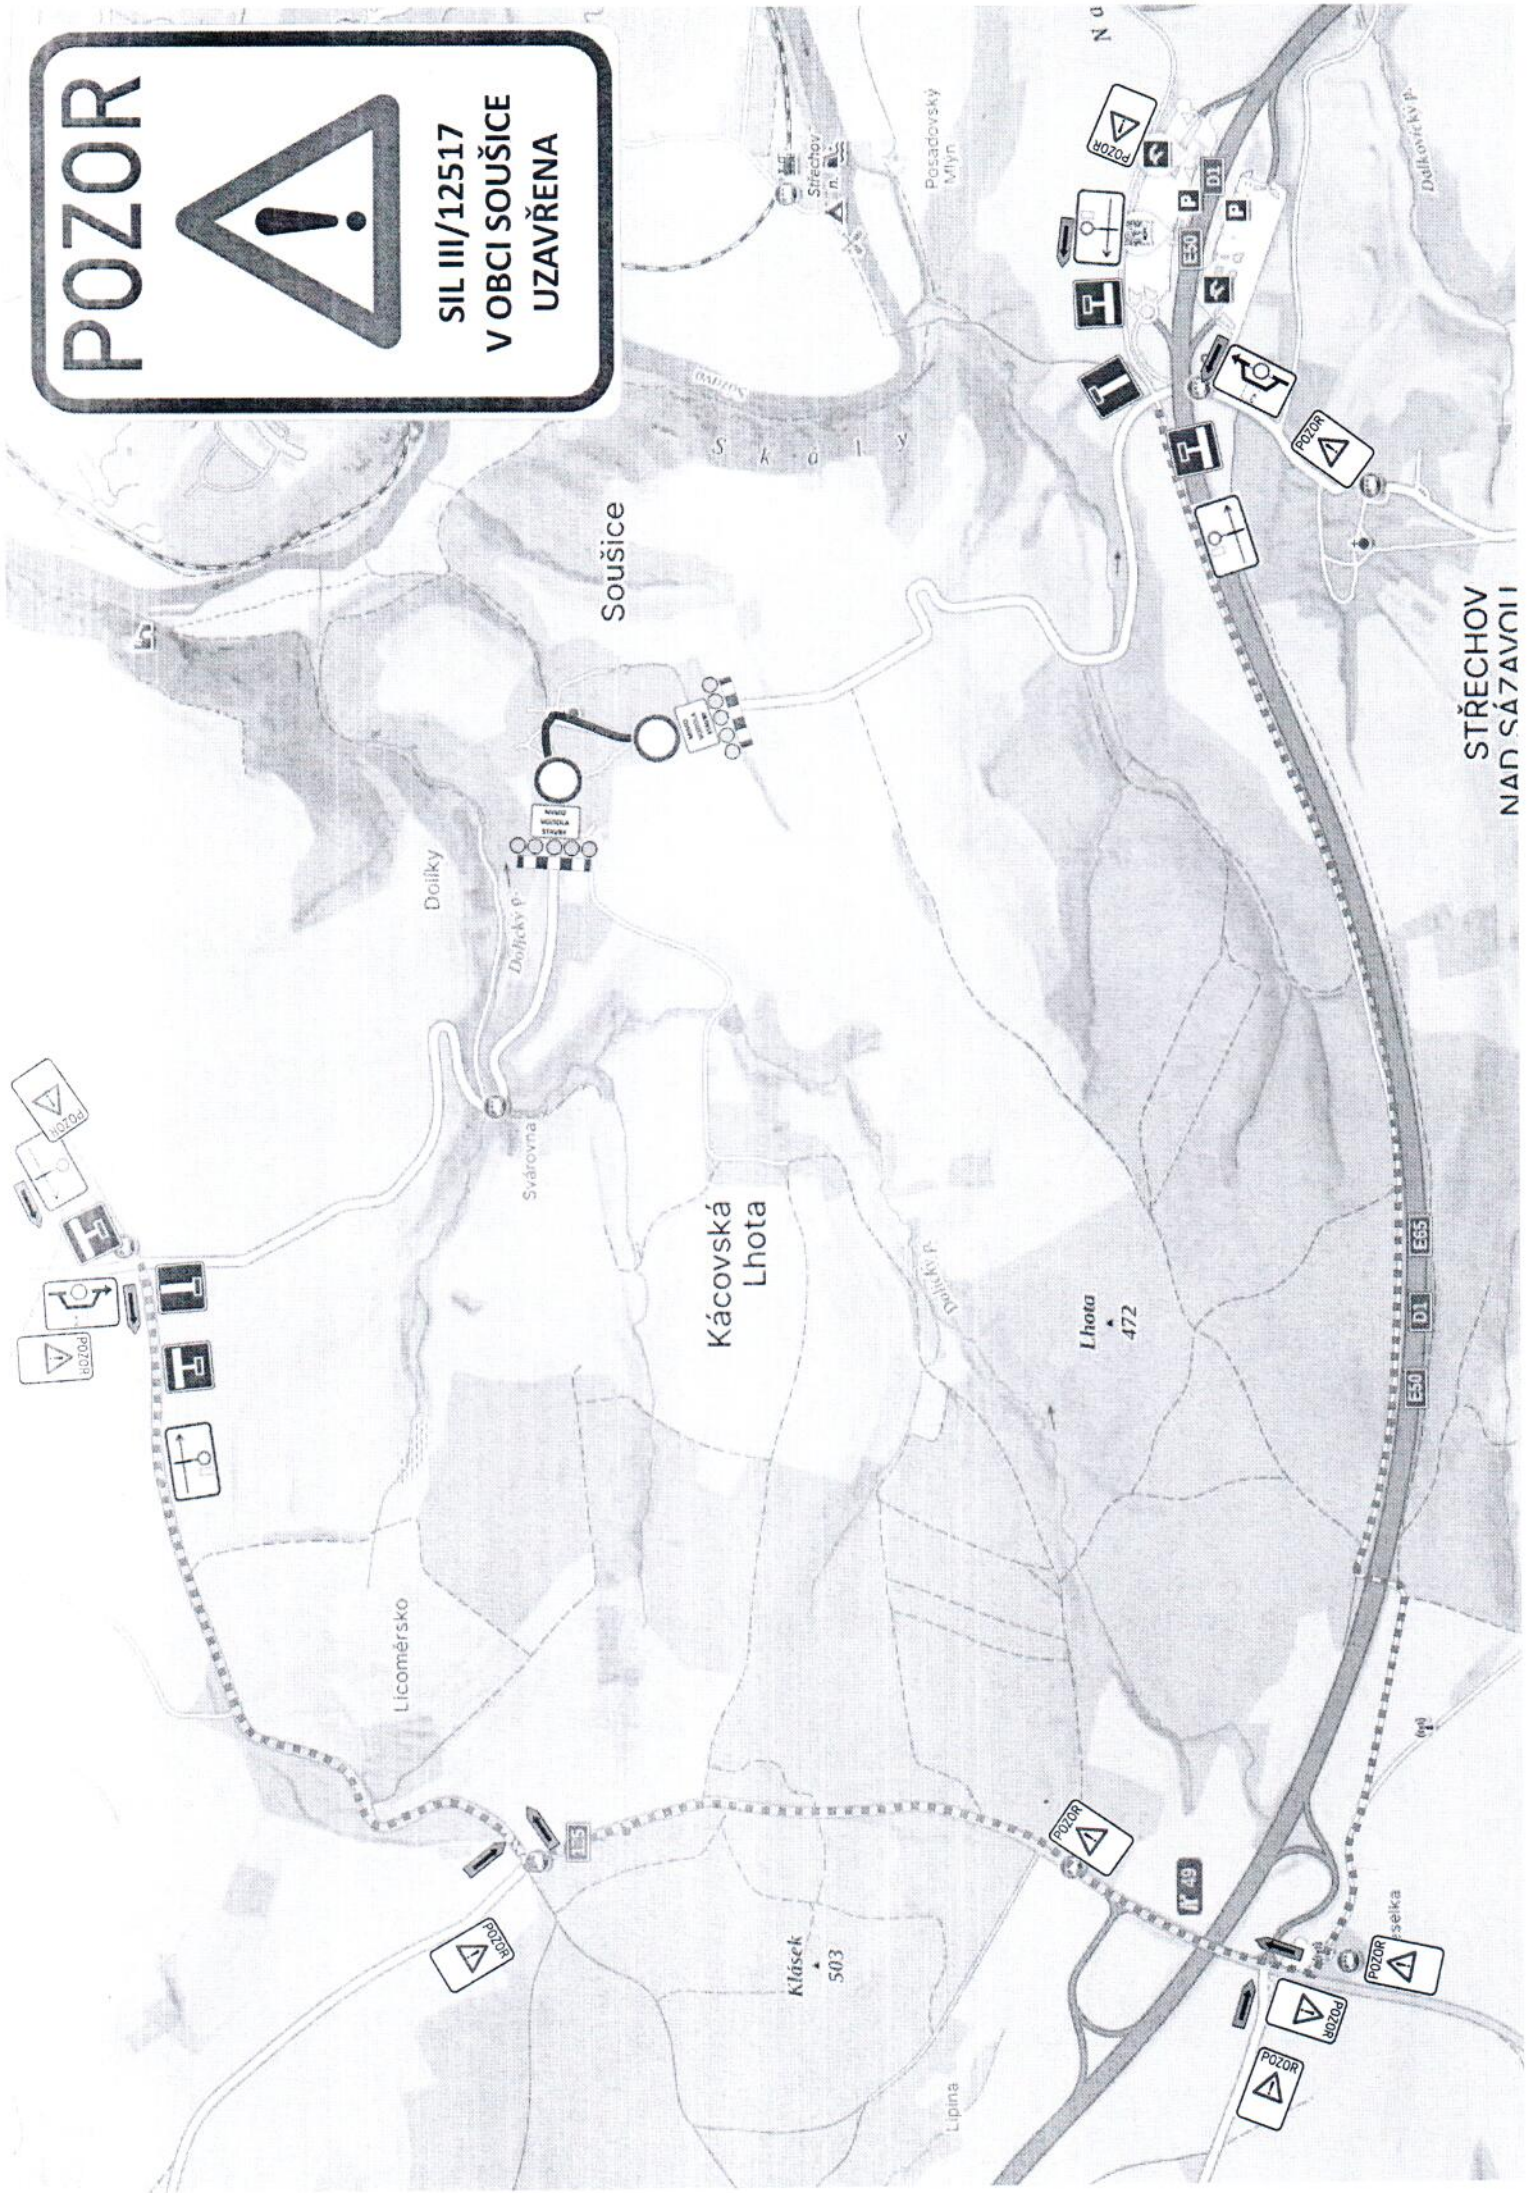

**STŘECHOV
NAD SÁZAVOU**

Uzavírky MK na etapy.

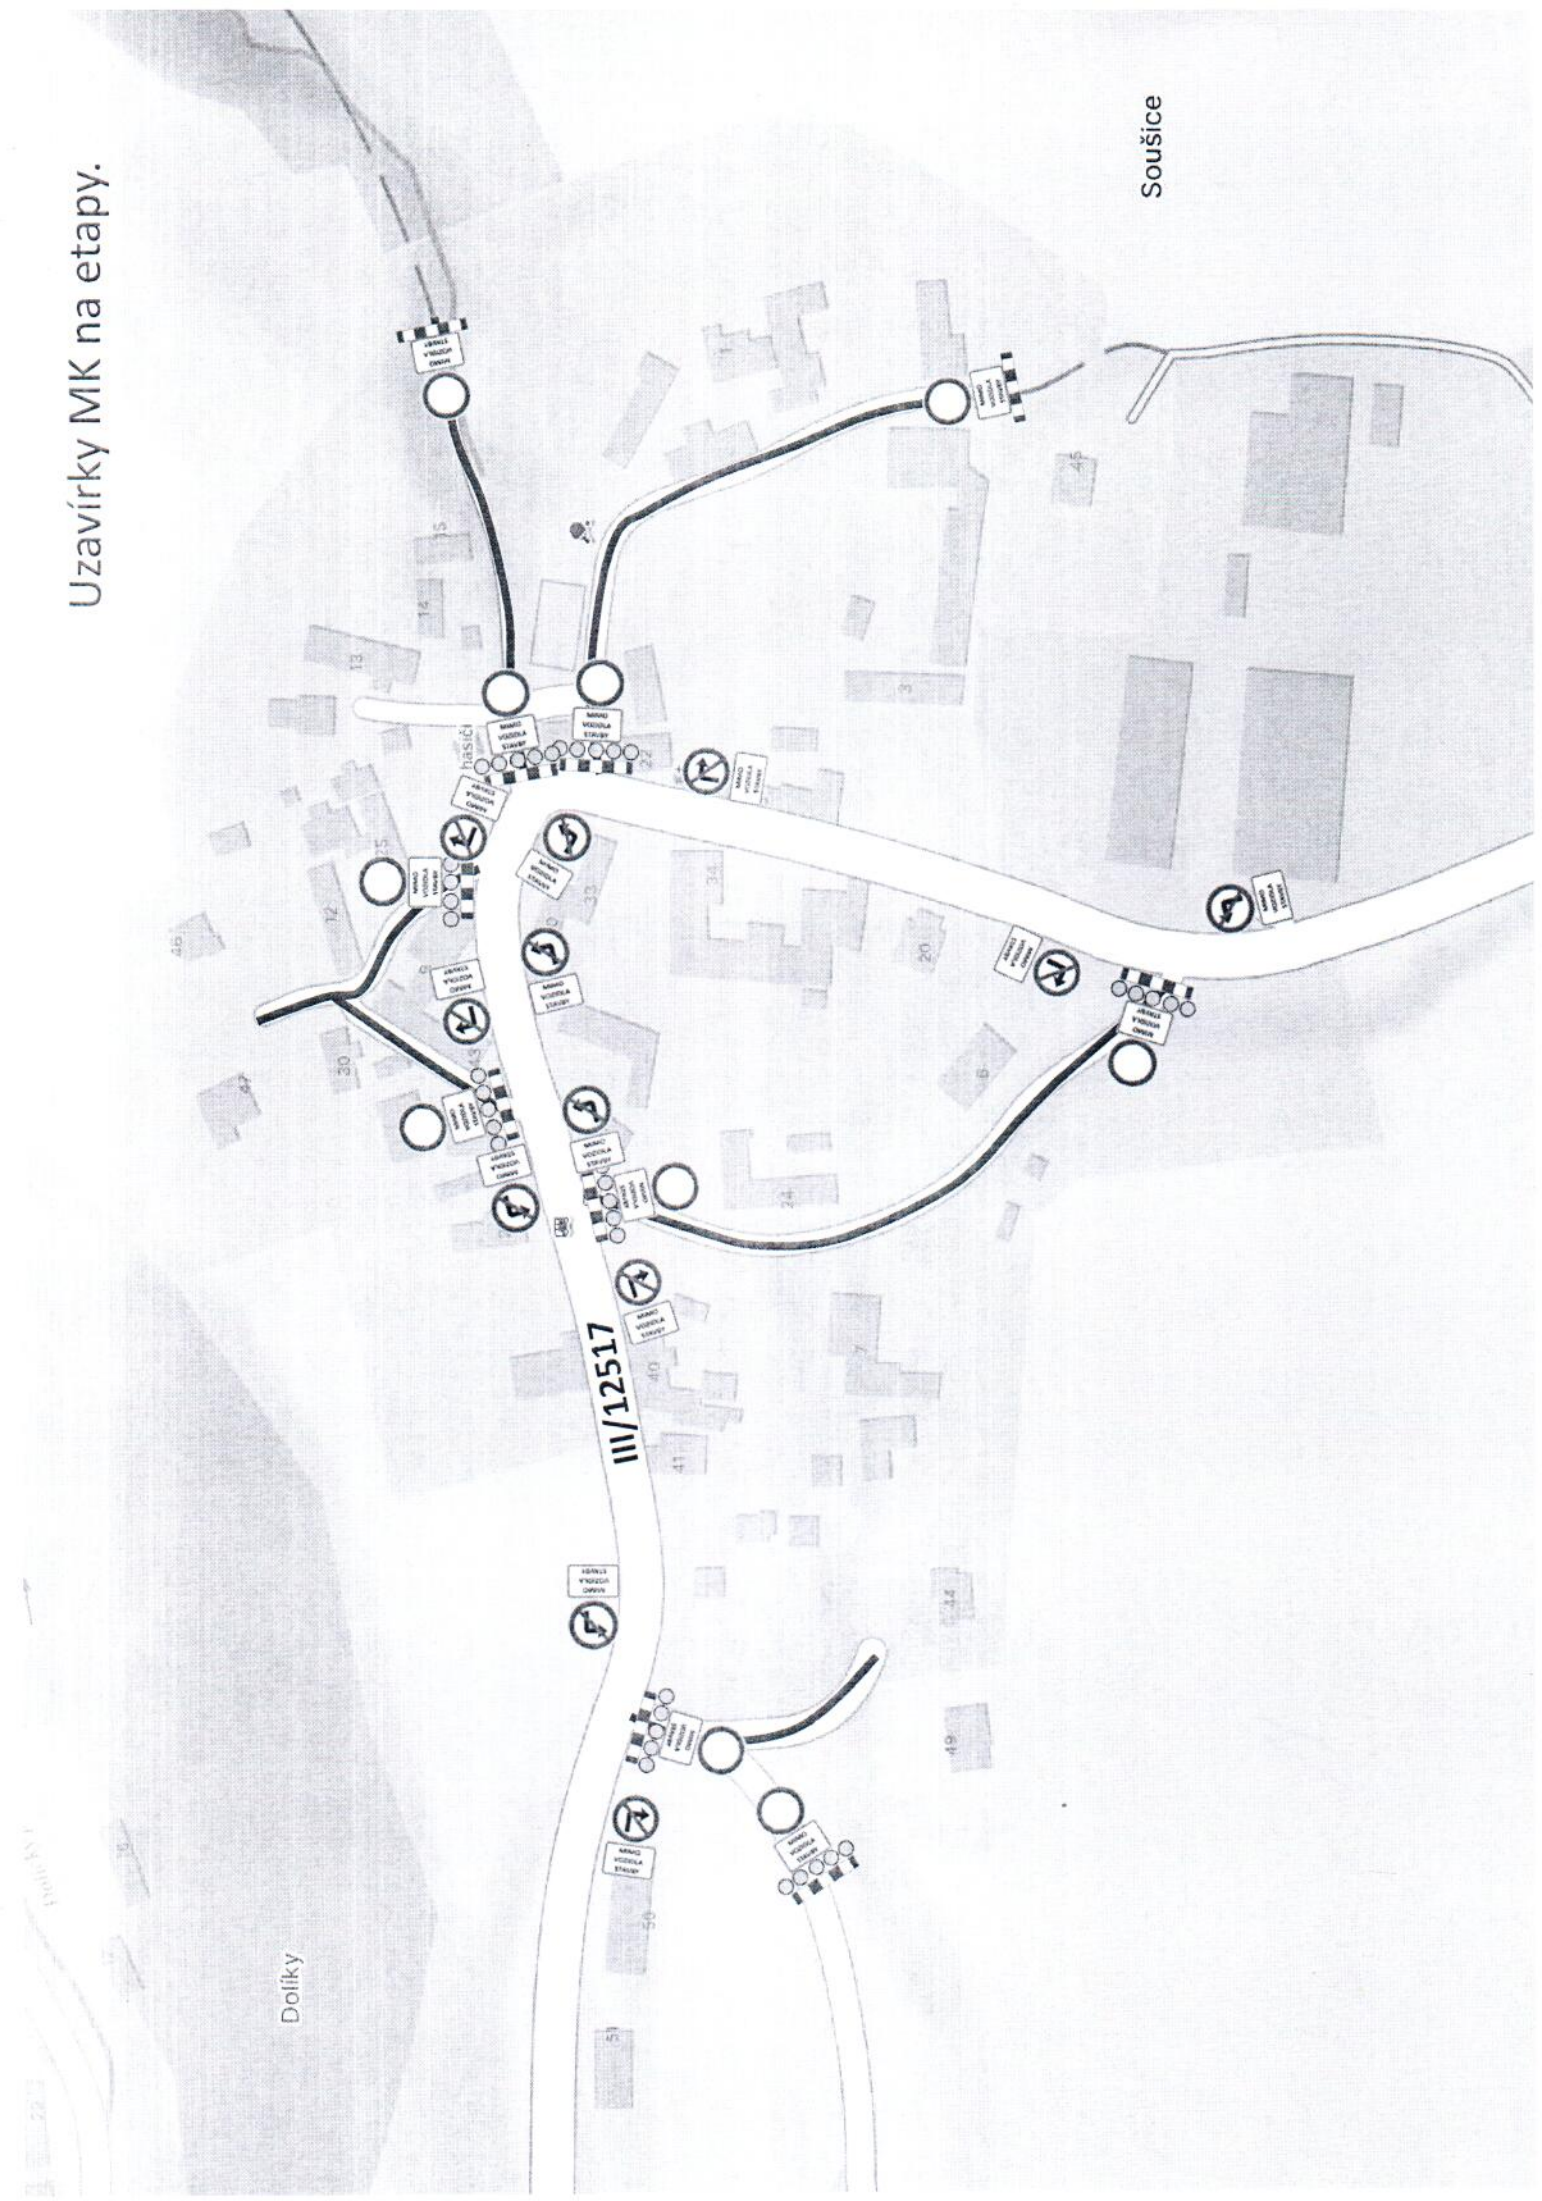

Dolky

Soušice

III/12517

40

40

