
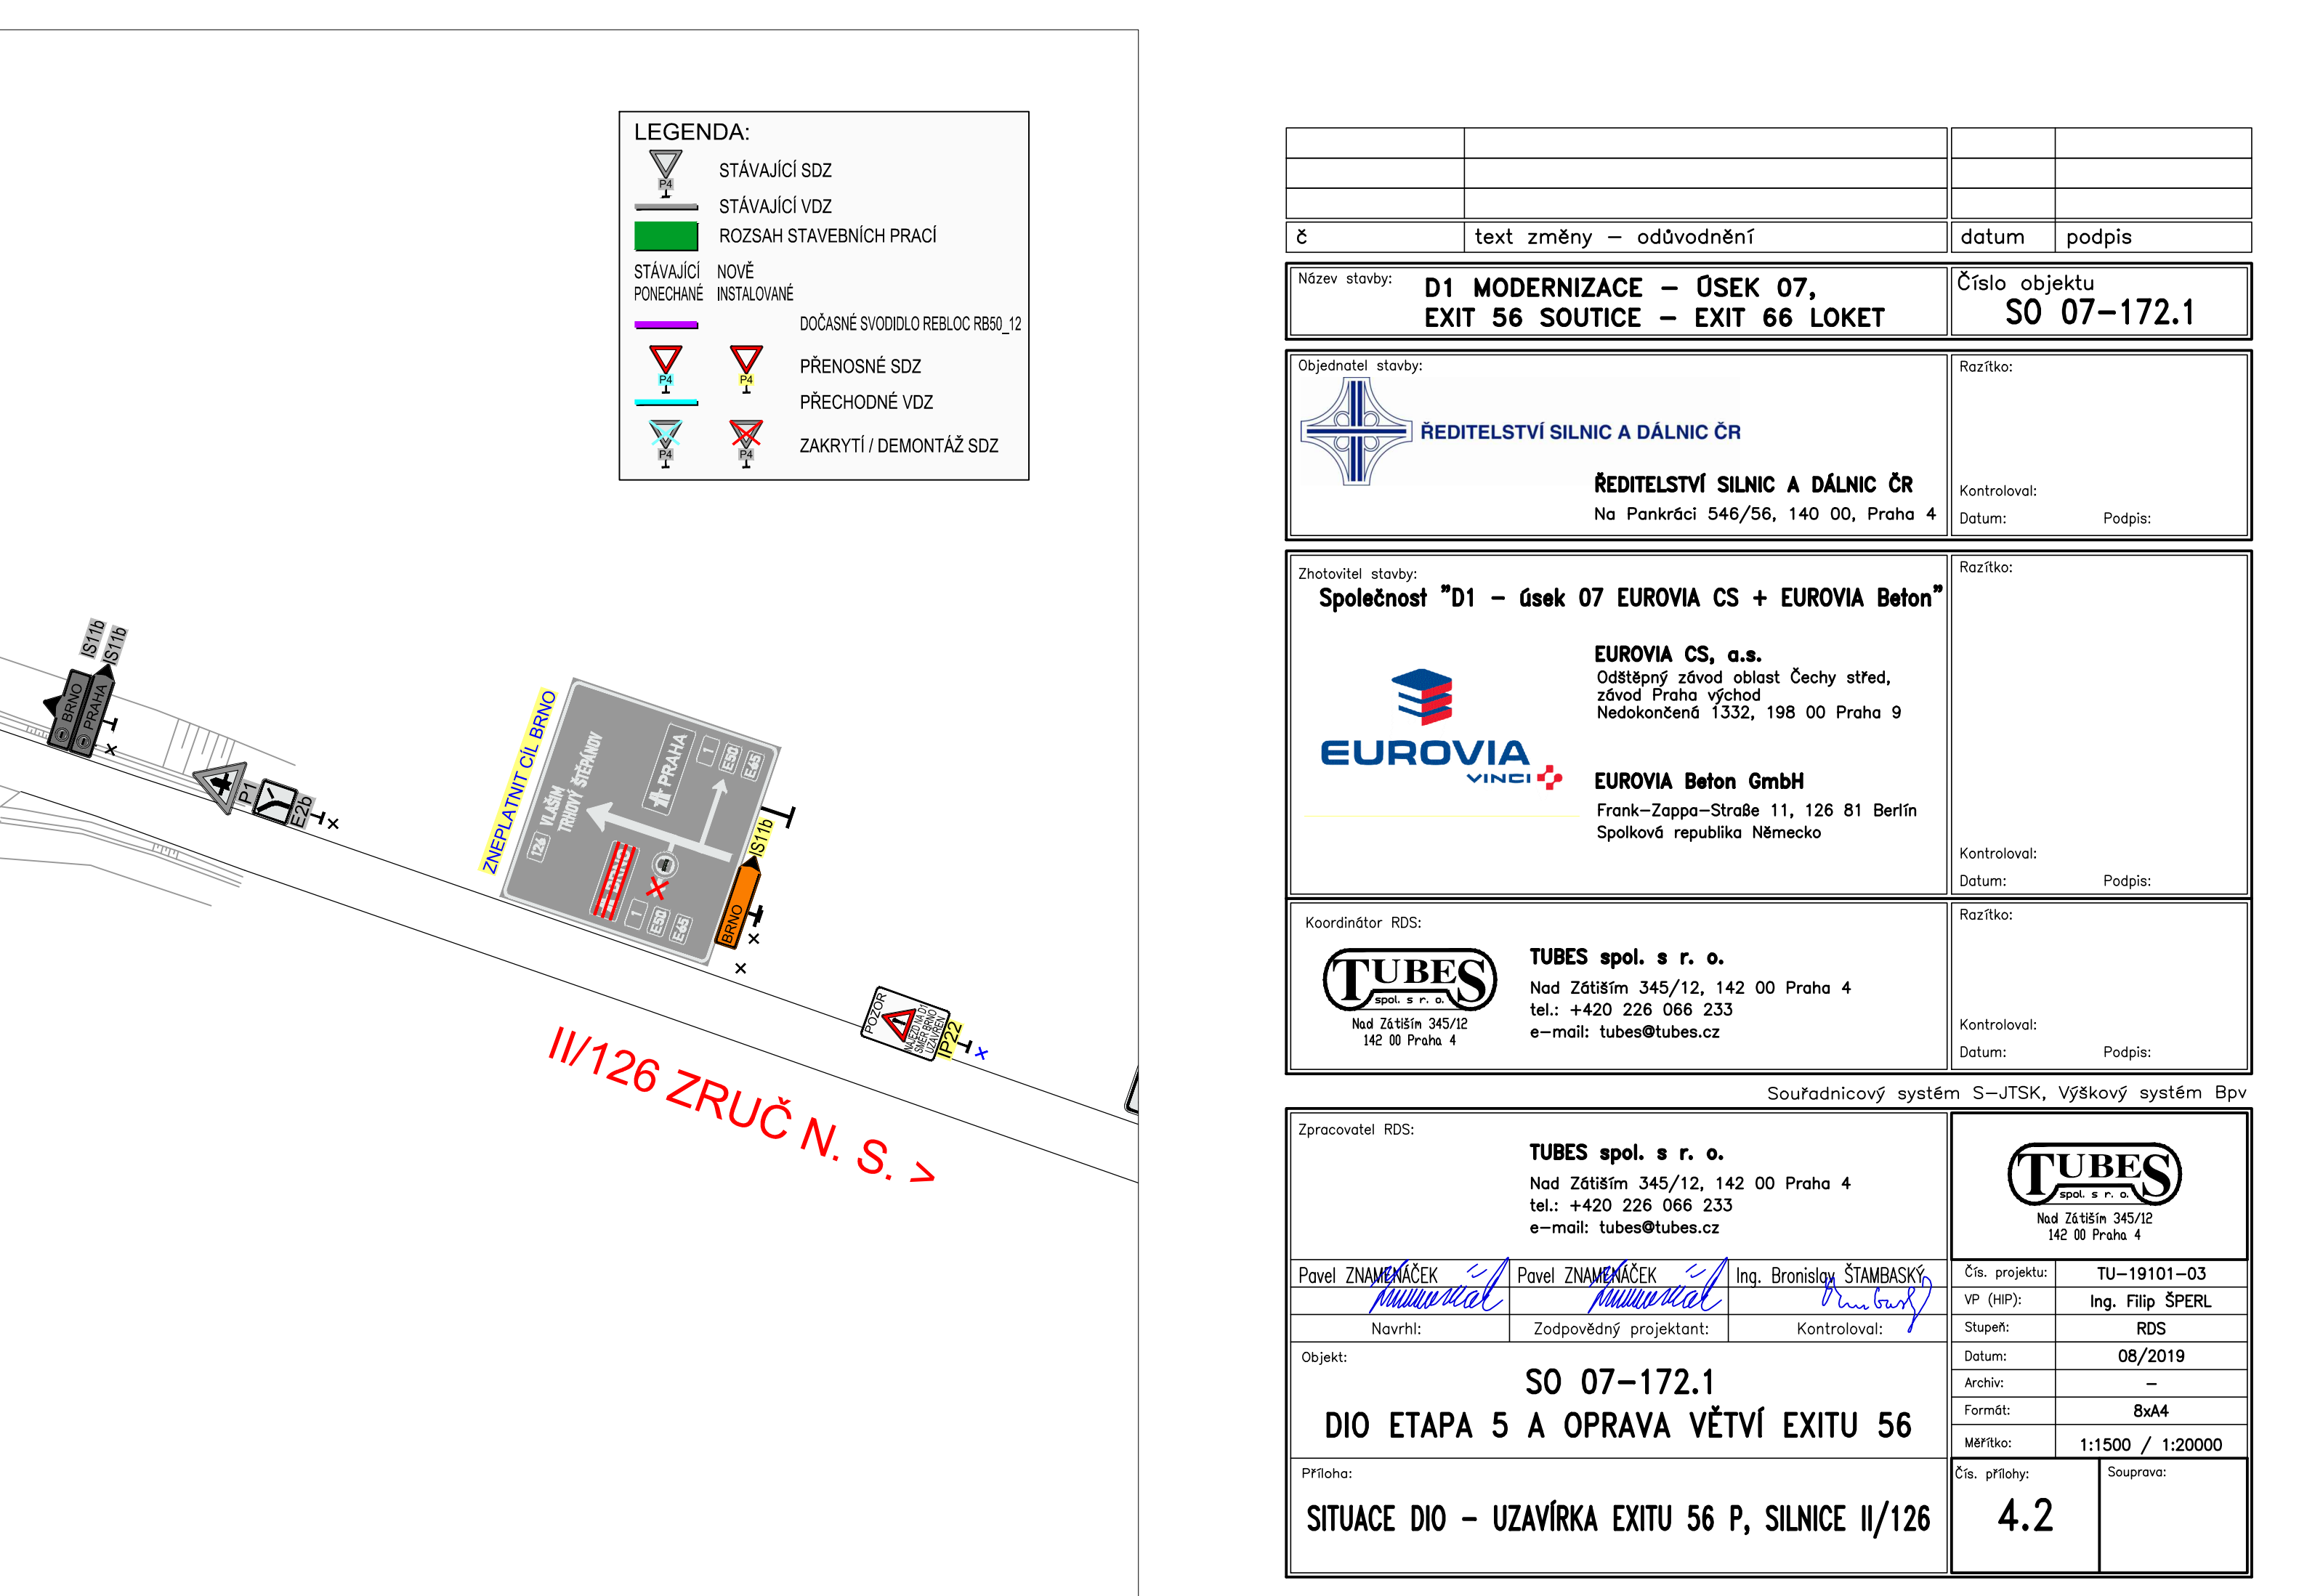
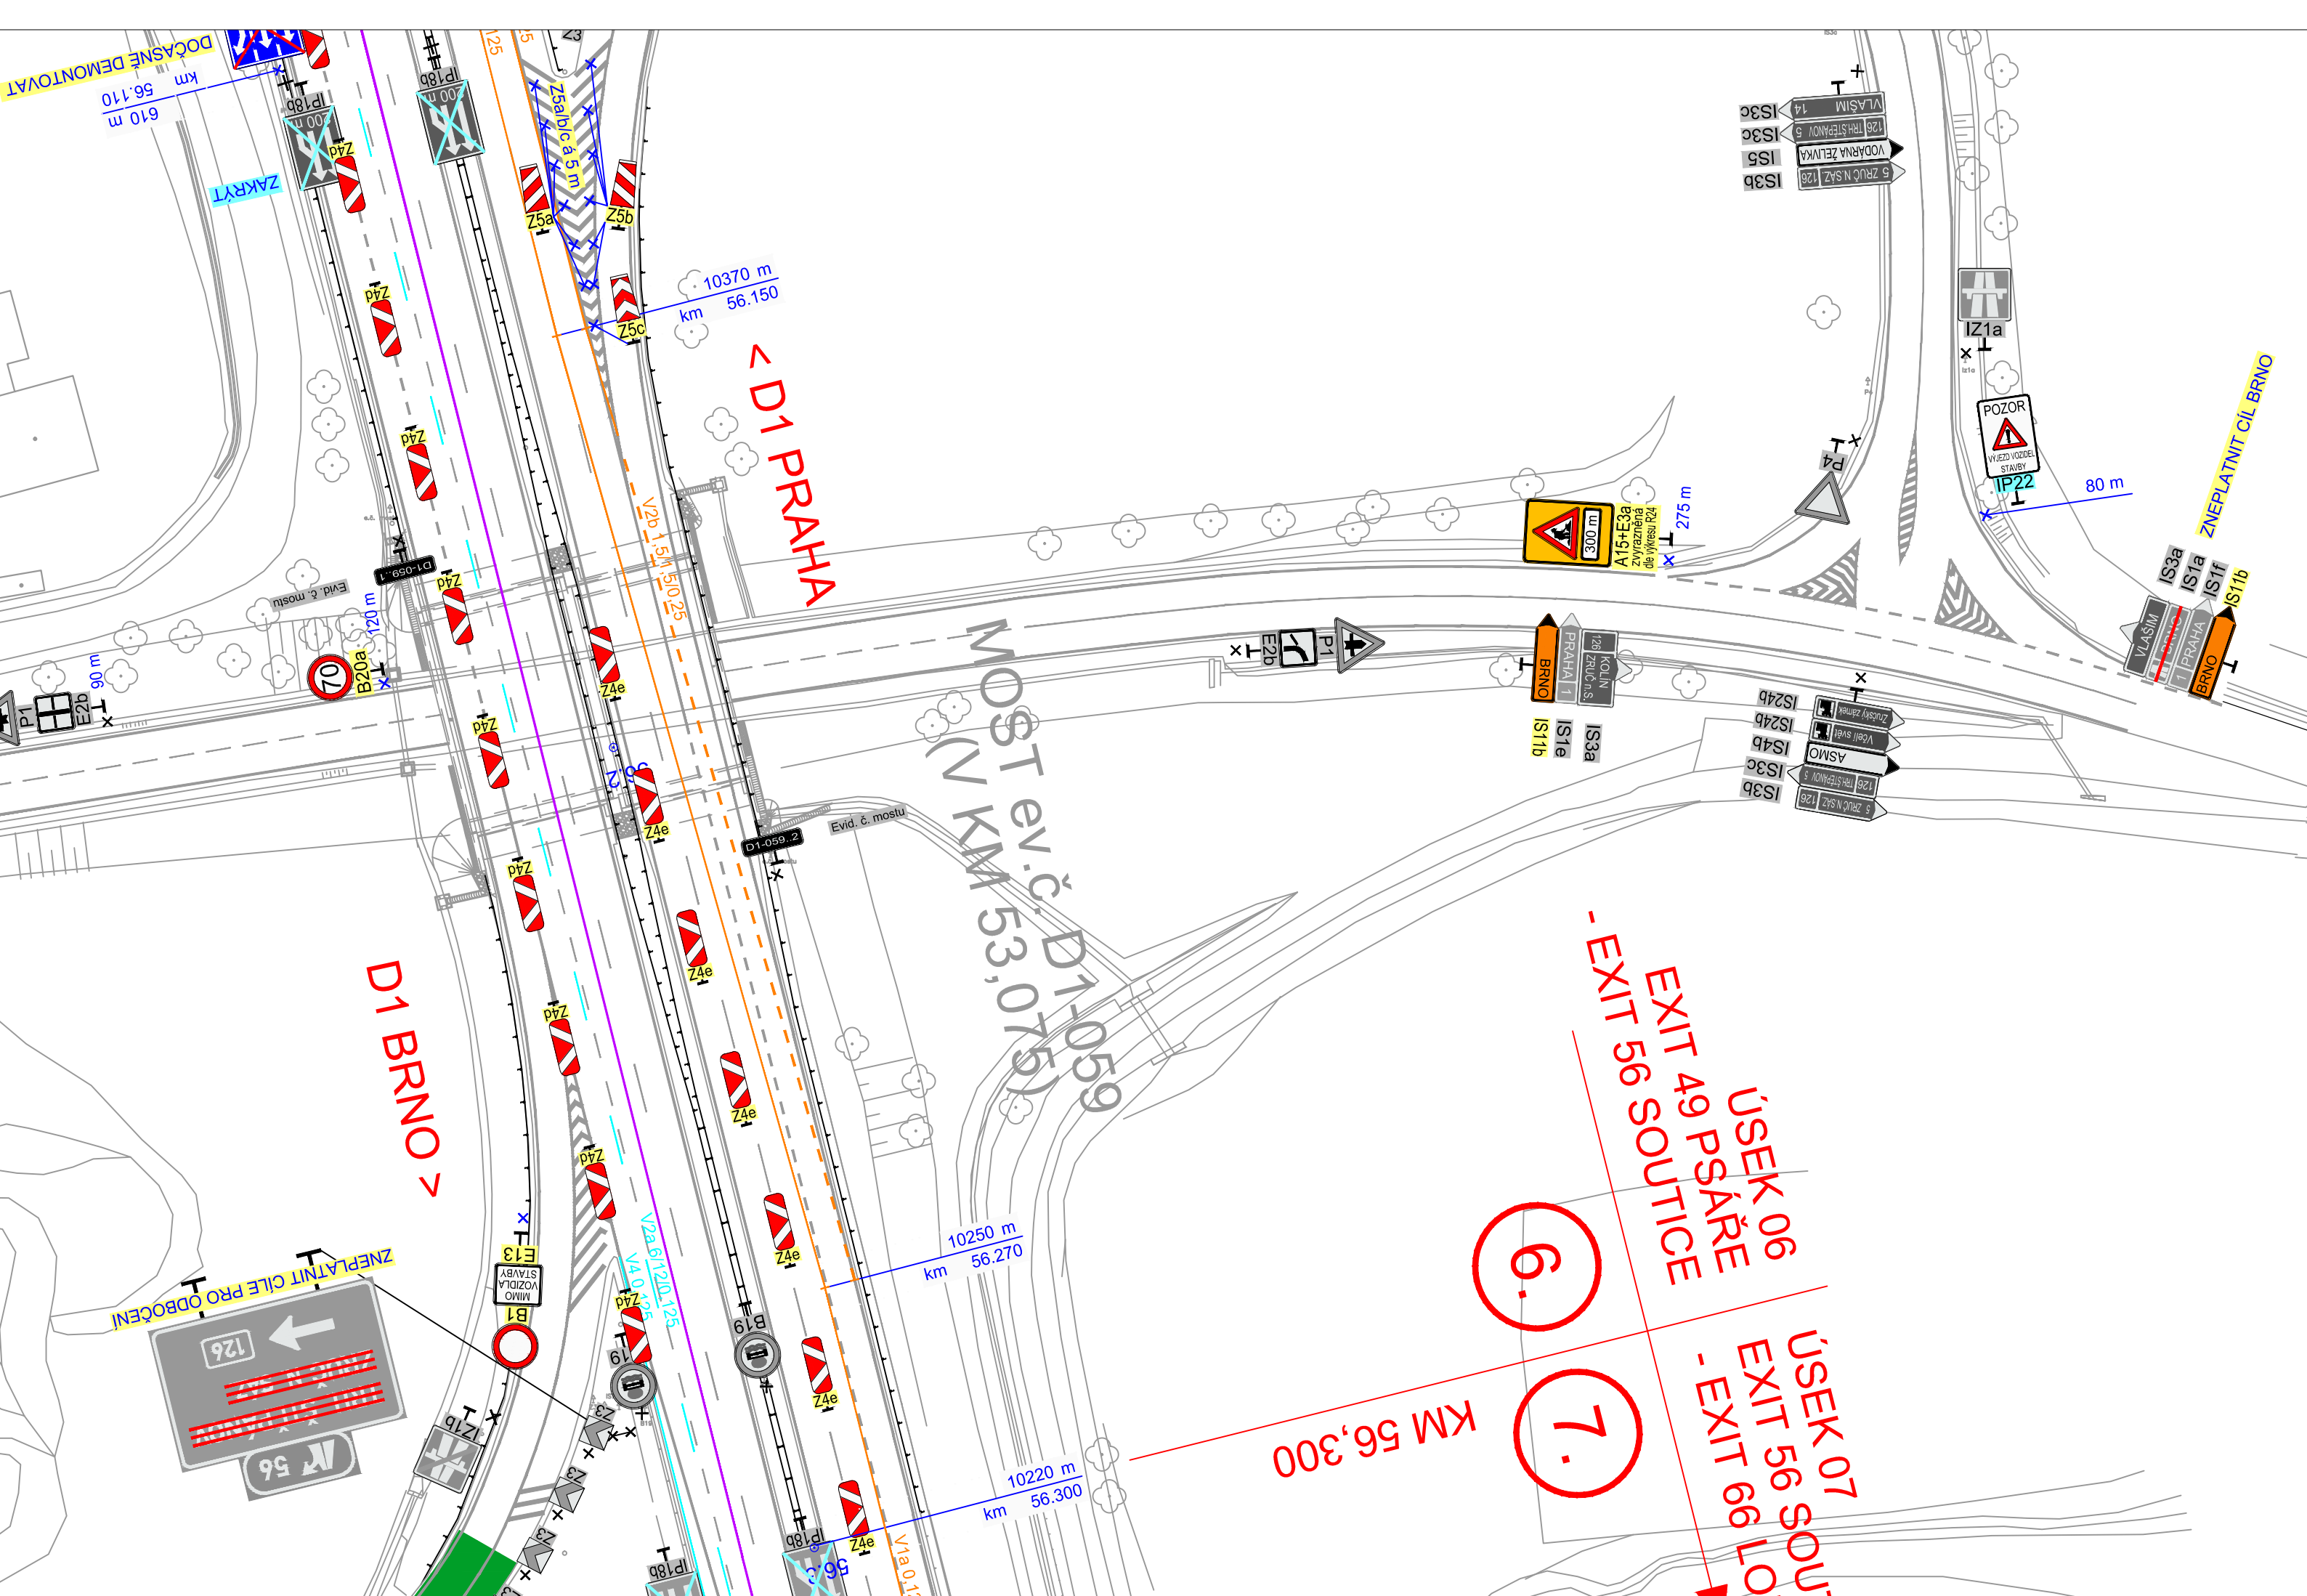
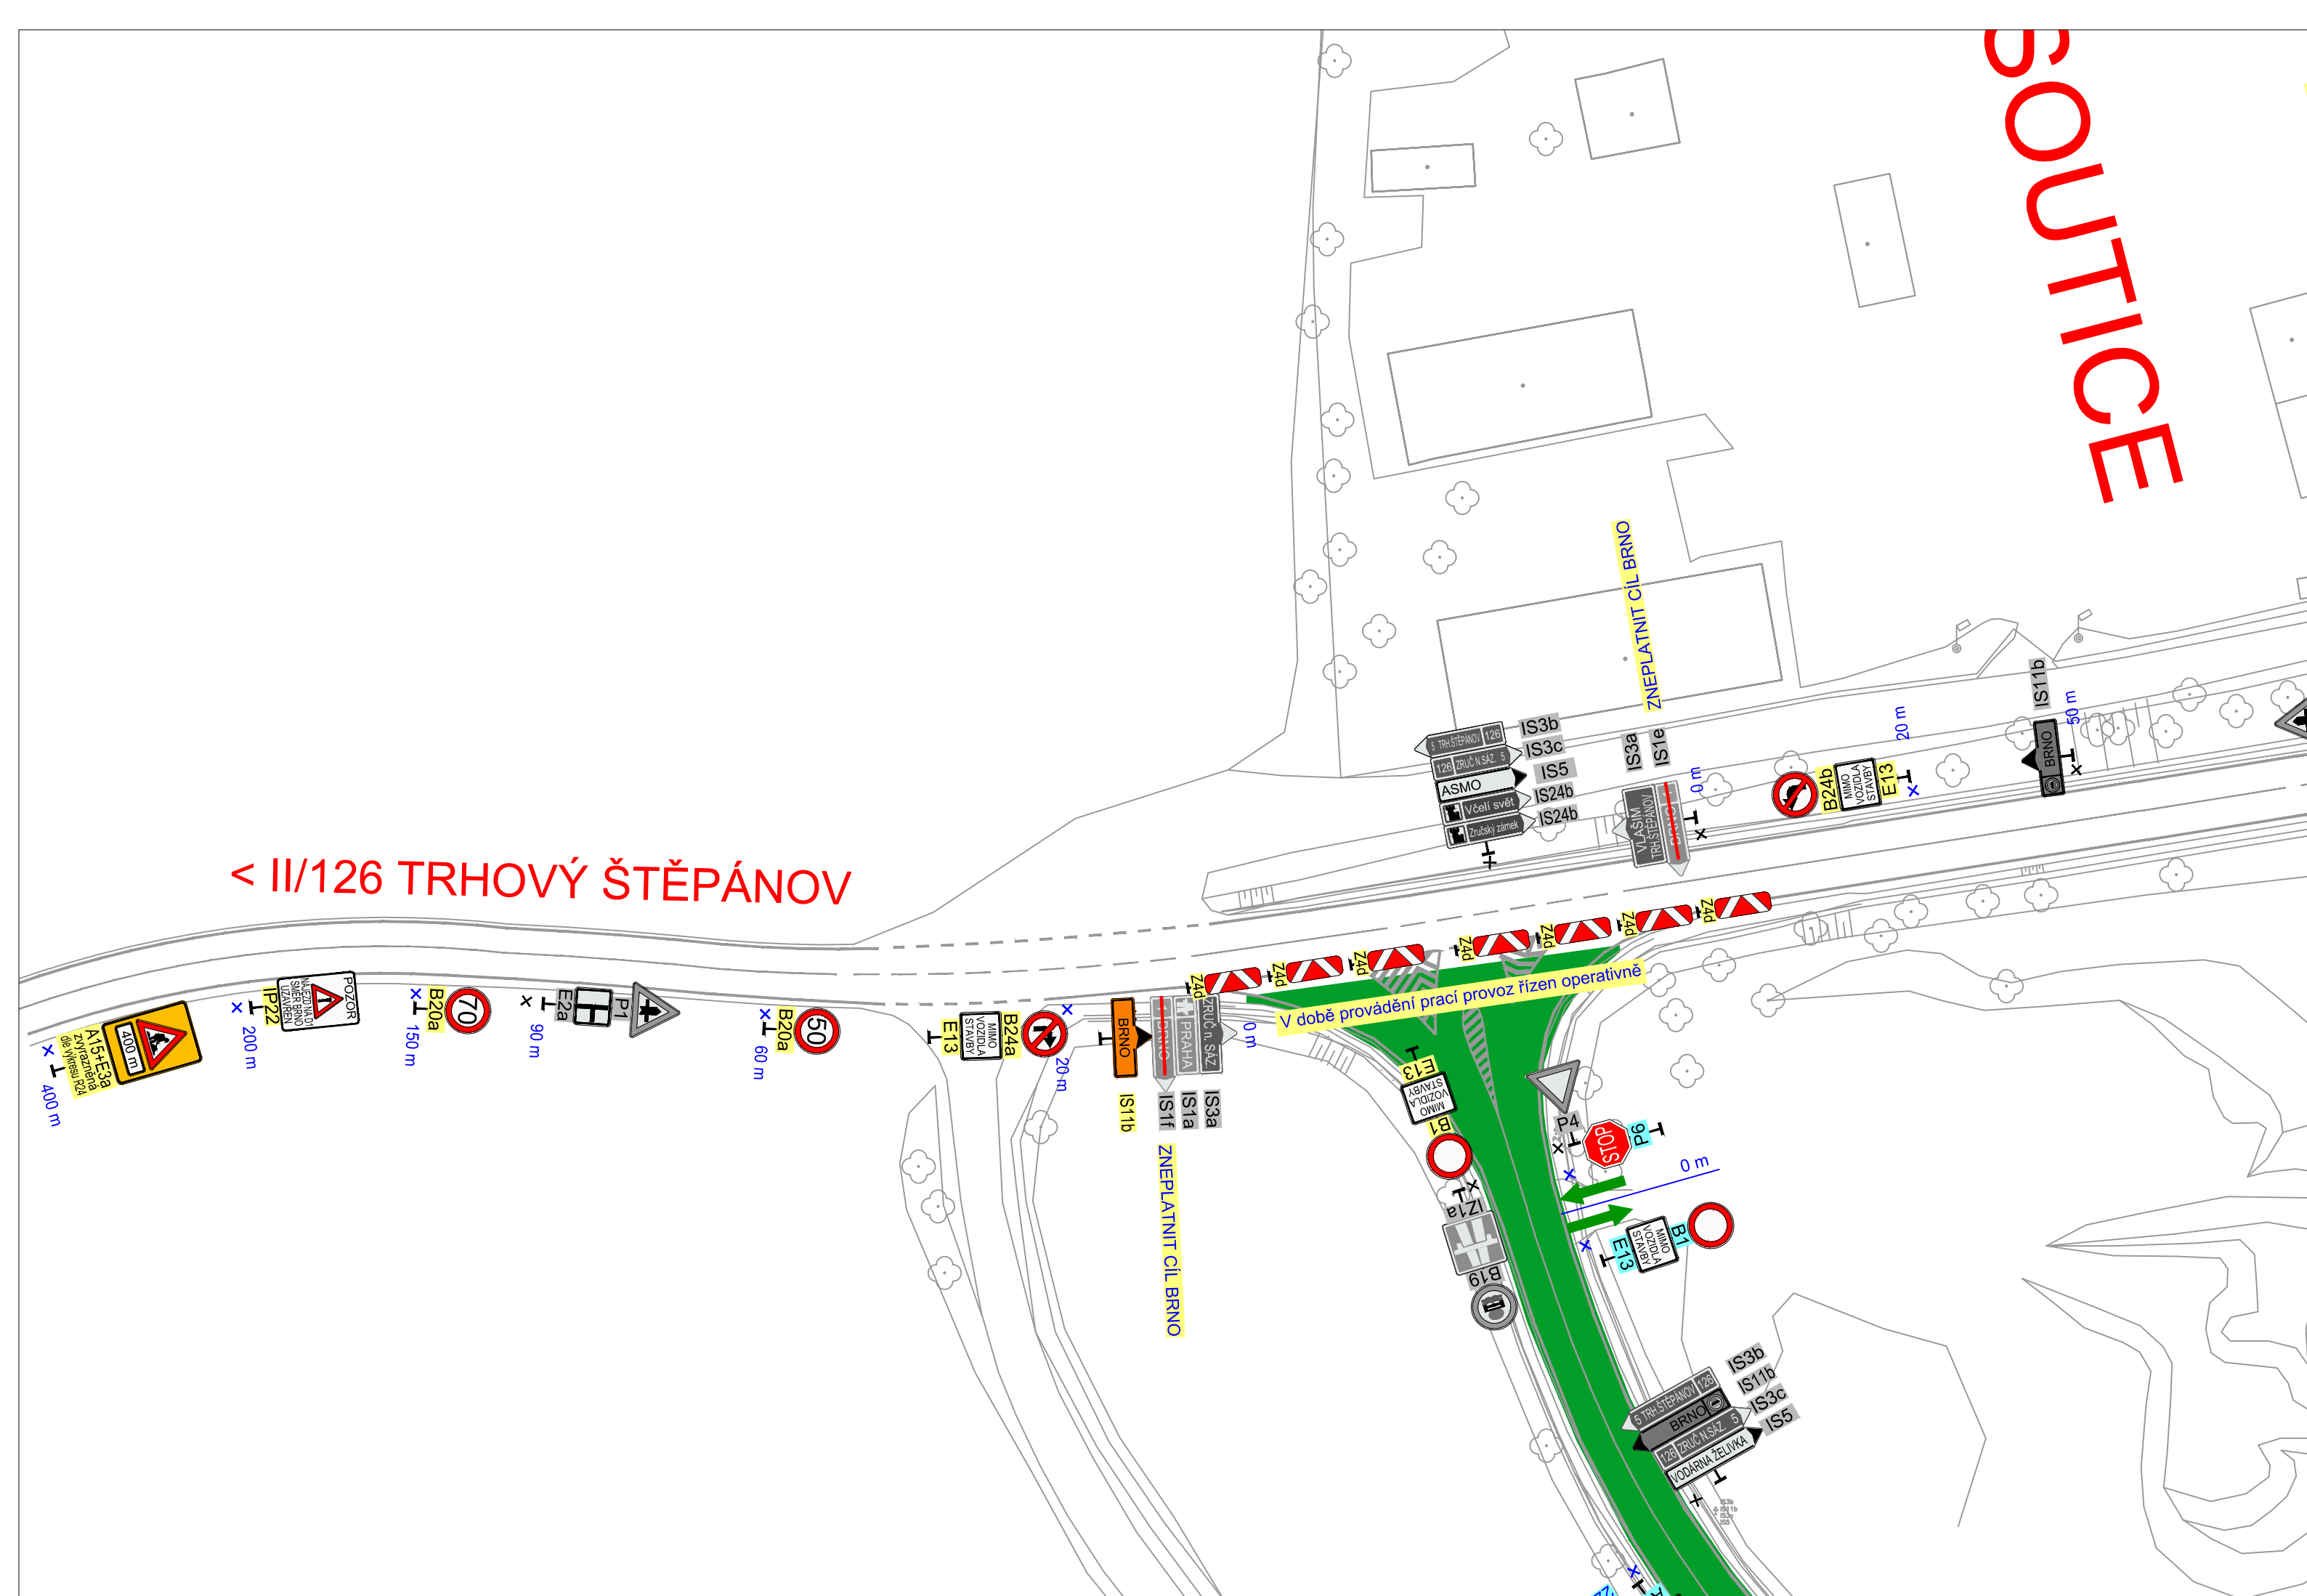
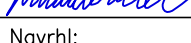
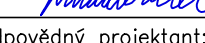


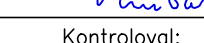

č	text změny – odůvodnění	datum	podpis
Název stavby: D1 MODERNIZACE – ÚSEK 07, EXIT 56 SOUTICE – EXIT 66 LOKET		Číslo objektu SO 07-172.1	
Objednatel stavby:  ŘEDITELSTVÍ SILNIC A DÁLNIC ČR ŘEDITELSTVÍ SILNIC A DÁLNIC ČR Na Pankráci 546/56, 140 00, Praha 4		Razítko: Kontrolováno: Datum: Podpis:	
Zhotovitel stavby: Společnost "D1 – úsek 07 EUROVIA CS + EUROVIA Beton"  EUROVIA CS, a.s. Odstěpný závod oblast Čechy střed, závod Praha východ Nedokonečné 1332, 198 00 Praha 9 EUROVIA Beton GmbH Frank-Zappa-Straße 11, 126 81 Berlin Spolková republika Německo		Razítko: Kontrolováno: Datum: Podpis:	
Koordinátor RDS:  TUBES spol. s r. o. Nad Zátěšim 345/12, 142 00 Praha 4 tel.: +420 226 066 233 e-mail: tubes@tubes.cz		Razítko: Kontrolováno: Datum: Podpis:	
Souřadnicový systém S-UTSK, Výchový systém Bp			
Zpracovatel RDS: TUBES spol. s r. o. Nad Zátěšim 345/12, 142 00 Praha 4 tel.: +420 226 066 233 e-mail: tubes@tubes.cz		 Čís. projektu: TU-19101-03 VP (HIP): Ing. Filip ŠPERL Stupeň: RDS Datum: 08/2019 Archiv: — Formát: Bx4 Mříška: 1:1500 / 1:20000	
Objekt: SO 07-172.1 DIO ETAPA 5 A OPRAVA VĚTVÍ EXITU 56	Navrhl:  Pavel ZNAMĚNČEK Zodpovědný projektant:  Pavel ZNAMĚNČEK Kontroloval:  Ing. Bronislav ŠTAMBAŤSKÝ	Čís. přílohy: 4.2	
Příloha: SITUACE DIO – UZÁVÍRKA EXITU 56 P, SILNICE II/126		Souprava:	