

**LEGENDA**


- HRANICE ŘEŠENÉHO ÚZEMÍ - HRANICE OCE
- HRANICE KATASTRU
- ZASTAVĚNÉ ÚZEMÍ VÝKRESNĚ K 1. 3. 2023
- ZASTAVITELNÉ PLOCHY
- FLOCHY ÚZEMNÍCH REZERV
- VODNÍ HOSPODÁŘSTVÍ**
- VODOVODNÍ PŘÍVAŘEČ
- VODOVOD MÍSTNÍ
- OBJEKTY ZÁSOBOVÁNÍ VODOU - VODOBĚN, STUŽNA
- KANALIZACE - JEDNOTNÁ (GRAVITAČNÍ)
- KANALIZACE - DEŠŤOVÁ
- ČISTIŠNA ODPADNÍCH VOD
- INVESTICE DO PŮDY - ODVOVNĚNÍ
- ENERGETIKA A SPOJE**
- NADZEMNÍ VEDENÉ 22 kV
- PODZEMNÍ VEDENÉ 22 kV
- TRAFOSTANICE
- PLYNOVOD VYSOKOTLAKÝ (VTL)\*
- PLYNOVOD STŘEDOTLAKÝ (STL)
- REGULÁČNÍ STANICE\*
- KOMUNIKAČNÍ VEDENÍ

\* mimo území obce  
Průky se mohou lišit vzhledem k aktuálním datům  
zeměměřičských podkladů.

**LEGENDA**

- HRANICE ŘEŠENÉHO ÚZEMÍ - HRANICE OCE
- HRANICE KATASTRU
- ZASTAVĚNÉ ÚZEMÍ VÝKRESNĚ K 1. 2. 2023
- ZASTAVITELNÉ PLOCHY
- FLOCHY ÚZEMNÍCH REZERV
- VODNÍ HOSPODÁŘSTVÍ**
- VODOVODNÍ PŘÍVAŘEČ
- VODOVOD MÍSTNÍ
- OBJEKTY ZÁSOBOVÁNÍ VODOU - VODOBĚN, STUŽNA
- KANALIZACE - JEDNOTNÁ (GRAVITAČNÍ)
- KANALIZACE - DEŠŤOVÁ
- ČISTIŠNA ODPADNÍCH VOD
- INVESTICE DO PŮDY - ODVOVNĚNÍ
- ENERGETIKA A SPOJE**
- NADZEMNÍ VEDENÉ 22 kV
- PODZEMNÍ VEDENÉ 22 kV
- TRAFOSTANICE
- PLYNOVOD VYSOKOTLAKÝ (VTL)\*
- PLYNOVOD STŘEDOTLAKÝ (STL)
- REGULÁČNÍ STANICE\*
- KOMUNIKAČNÍ VEDENÍ

\* mimo území obce  
Průky se mohou lišit vzhledem k aktuálním datům  
zeměměřičských podkladů.

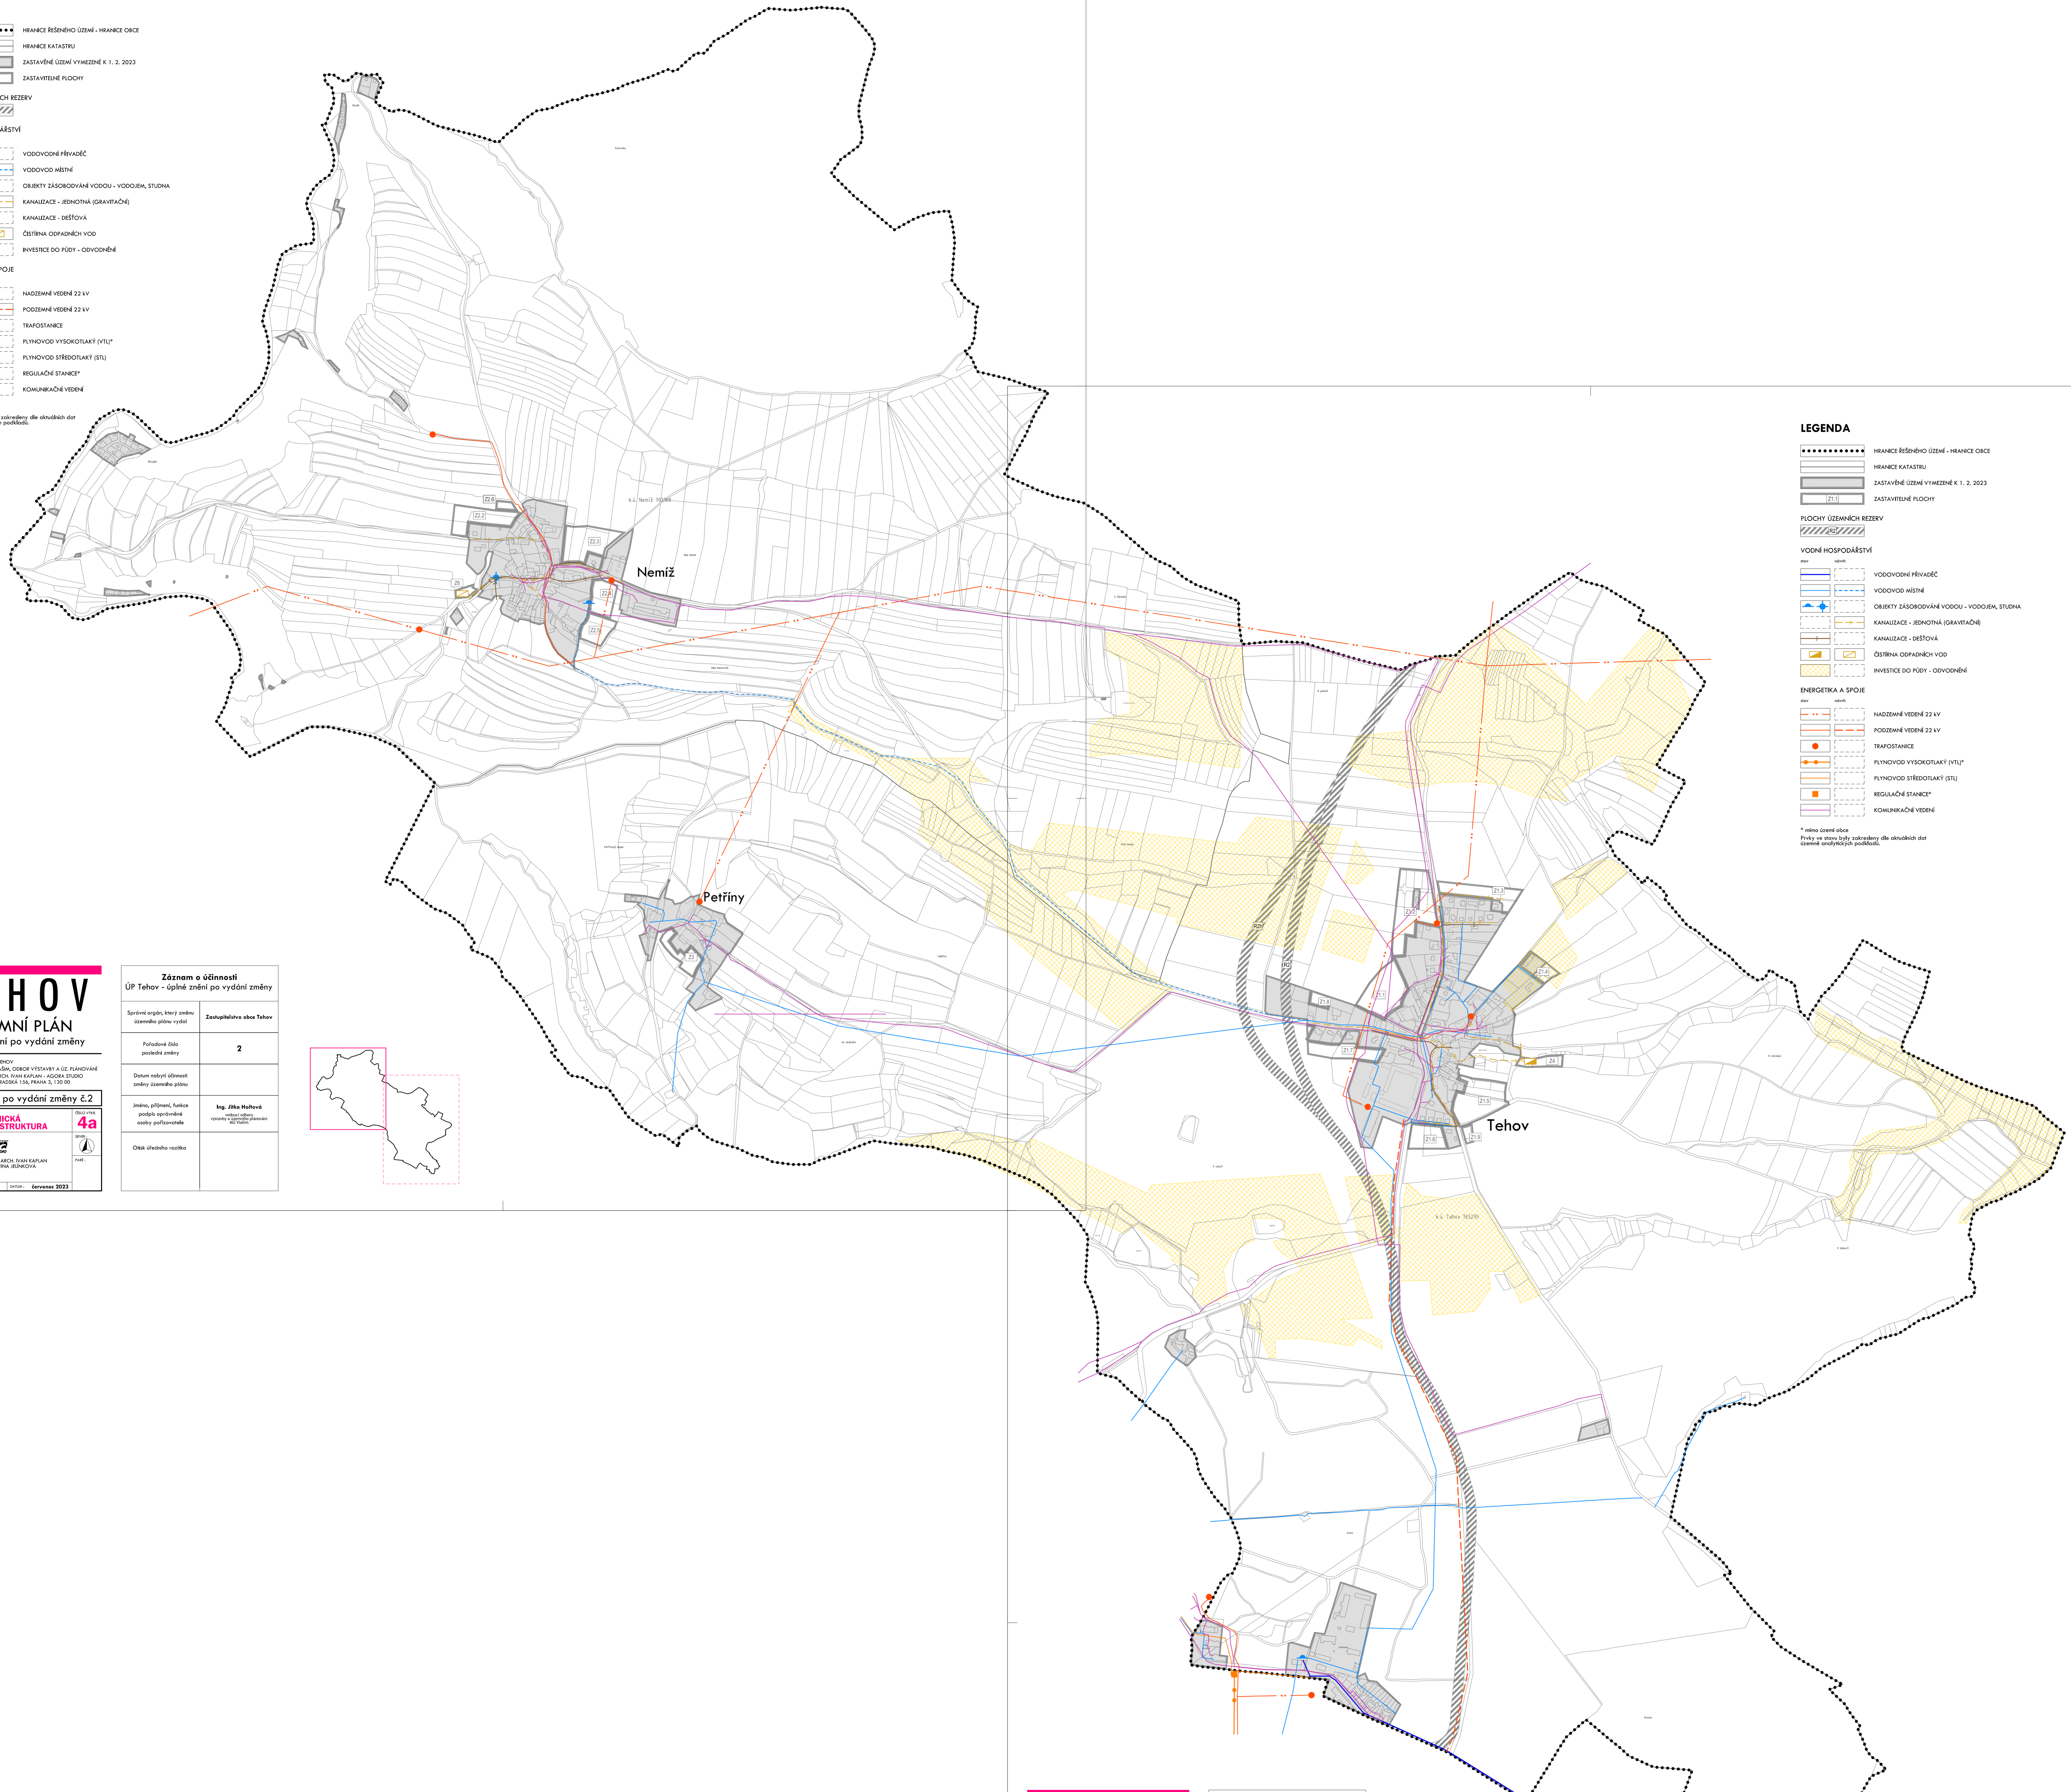


**TEHOV**  
**ÚZEMNÍ PLÁN**  
Úplné znění po vydání změny

OBEDNATEL: OBC TEHOV  
POŘEDOVATEL: ING. JAROSLAV DOBROVÝSKÝ A ÚL. PŘÍKOHÁVĚ  
ZPRACOVATEL: ING. ALOJZ IVAN KAPLAN - ADOBA STUDIO  
VYKRESLOVATEL: ING. KATEŘINA ŠKRNŮVÁ

Úplné znění po vydání změny č.2

TECHNICKÁ INFRASTRUKTURA 4a  
1:5 000  
červenec 2023

Záznam o účinnosti ÚP Tehov - úplné znění po vydání změny	
Správní orgán, který změnu územního plánu vydal	Zastupitelstvo obce Tehov
Podle čísla posledního znění	2
Datum návrhu účinnosti změny územního plánu	
Jméno, příjmení, funkce osoby pořizovatele	Ing. Jitka Maláková vedoucí územního oddělení Městského úřadu Tehov
Ostatné údaje rozličné	

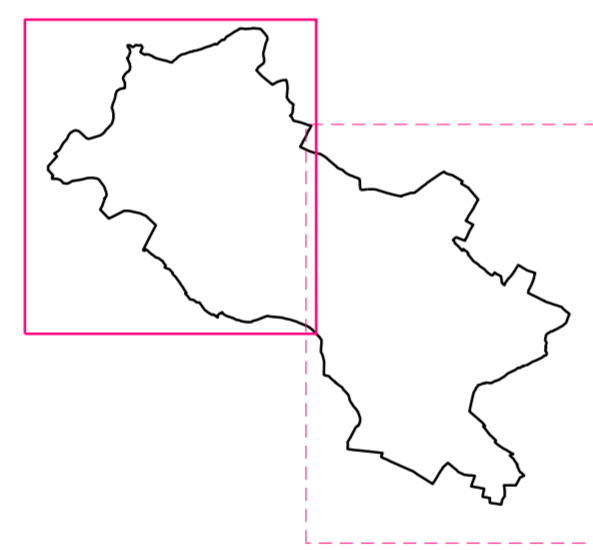

**TEHOV**  
**ÚZEMNÍ PLÁN**  
Úplné znění po vydání změny

OBEDNATEL: OBC TEHOV  
POŘEDOVATEL: ING. JAROSLAV DOBROVÝSKÝ A ÚL. PŘÍKOHÁVĚ  
ZPRACOVATEL: ING. ALOJZ IVAN KAPLAN - ADOBA STUDIO  
VYKRESLOVATEL: ING. KATEŘINA ŠKRNŮVÁ

Úplné znění po vydání změny č.2

TECHNICKÁ INFRASTRUKTURA 4b  
1:5 000  
červenec 2023

Záznam o účinnosti ÚP Tehov - úplné znění po vydání změny	
Správní orgán, který změnu územního plánu vydal	Zastupitelstvo obce Tehov
Podle čísla posledního znění	2
Datum návrhu účinnosti změny územního plánu	
Jméno, příjmení, funkce osoby pořizovatele	Ing. Jitka Maláková vedoucí územního oddělení Městského úřadu Tehov
Ostatné údaje rozličné	

