


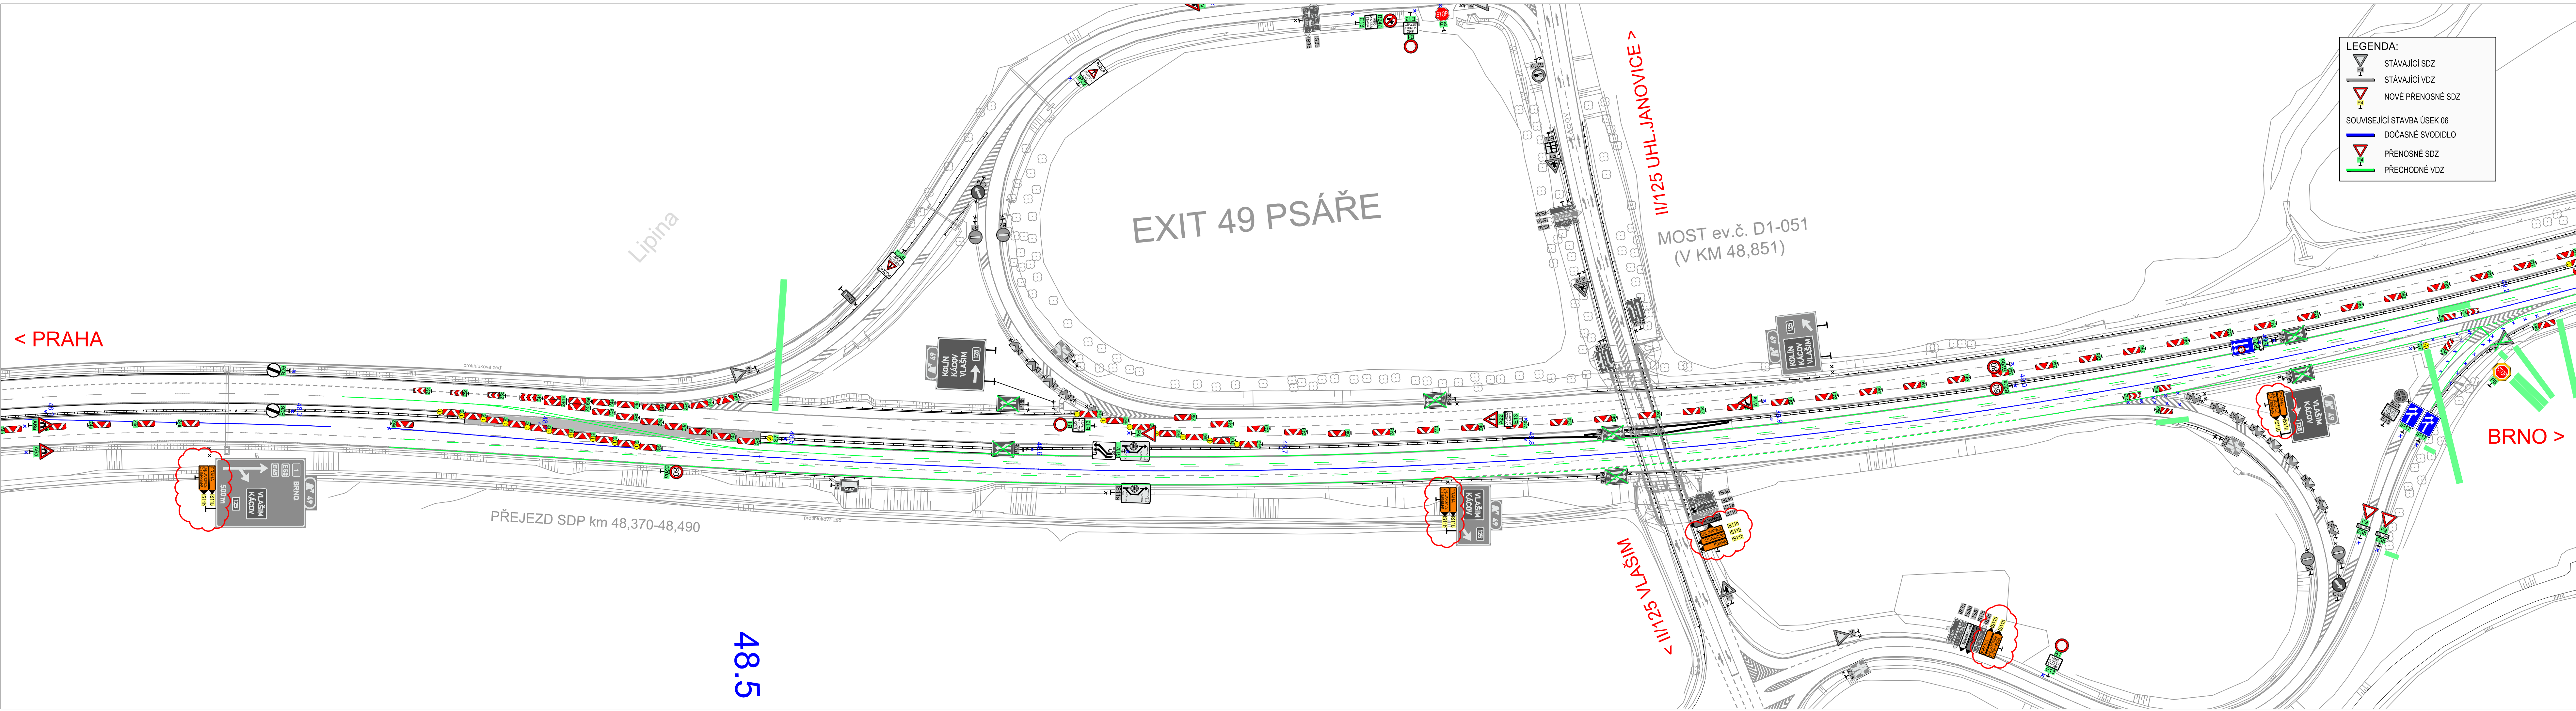

a			
b			
c			
č	text změny – odůvodnění	datum	podpis

Název stavby:	D1 MODERNIZACE – ÚSEK 04 EXIT 34 OSTŘEDEK – EXIT 41 ŠTERNOV	Číslo objektu	SO 04–172.1
---------------	--	---------------	--------------------

Objednatel stavby:	ŘEDITELSTVÍ SILNIC A DÁLNIC ČR Na Pankráci 546/56, 140 00, Praha 4	Razítko:	
Kontroloval:		Datum:	
Podpis:			

Zhotovitel stavby:	společnost "HT BT úsek 04" HOCHTIEF HOCHTIEF CZ a. s. Plzeňská 16/3217, 150 00 Praha 5	Razítko:	
Kontroloval:		Datum:	
Podpis:			

Koordinátor RDS:	TUBES spol. s r. o. K Ryšánce 1668/16, 147 54 Praha 4 tel.: +420 226 066 233 e-mail: tubes@tubes.cz	Razítko:	
Kontroloval:		Datum:	
Podpis:			

Souřadnicový systém S–JTSK, Výškový systém Bpv			TUBES spol. s r. o. K Ryšánce 1668/16 147 00 Praha 4	
Zpracovatel RDS:	TUBES spol. s r. o. K Ryšánce 1668/16, 147 54 Praha 4 tel.: +420 226 066 233 e-mail: tubes@tubes.cz	Čís. projektu:	D1–04	
Ing. Michal Ipser	Ing. Michal Ipser	Ing. Otakar Fabián	VP (HIP):	Ing. Radek Kopecký
Navrhl:	Zodpovědný projektant:	Kontroloval:	Stupeň:	RDS
Objekt:			Datum:	03/2017
SO 04–172.1			Archiv:	–
DIO			Formát:	6x4
Příloha:			Měřítko:	1:1000
SITUACE DIO – ZMĚNA 0.B ETAPY PO UZAVŘENÍ NADJEZDU NA SILNICI II/111 – EXIT 49			Čís. přílohy:	2.3
			Souprava:	