




Název akce:	II/125 Veselka - Licoměřsko, pokládka nového povrchu			Vypracoval:	Quo s.r.o.
				Datum:	5/2021
Název výkresu:	DIO II/125 Veselka - Licoměřsko, nový povrch - částečná uzavírka	List č.:	1	Formát:	1 x A3

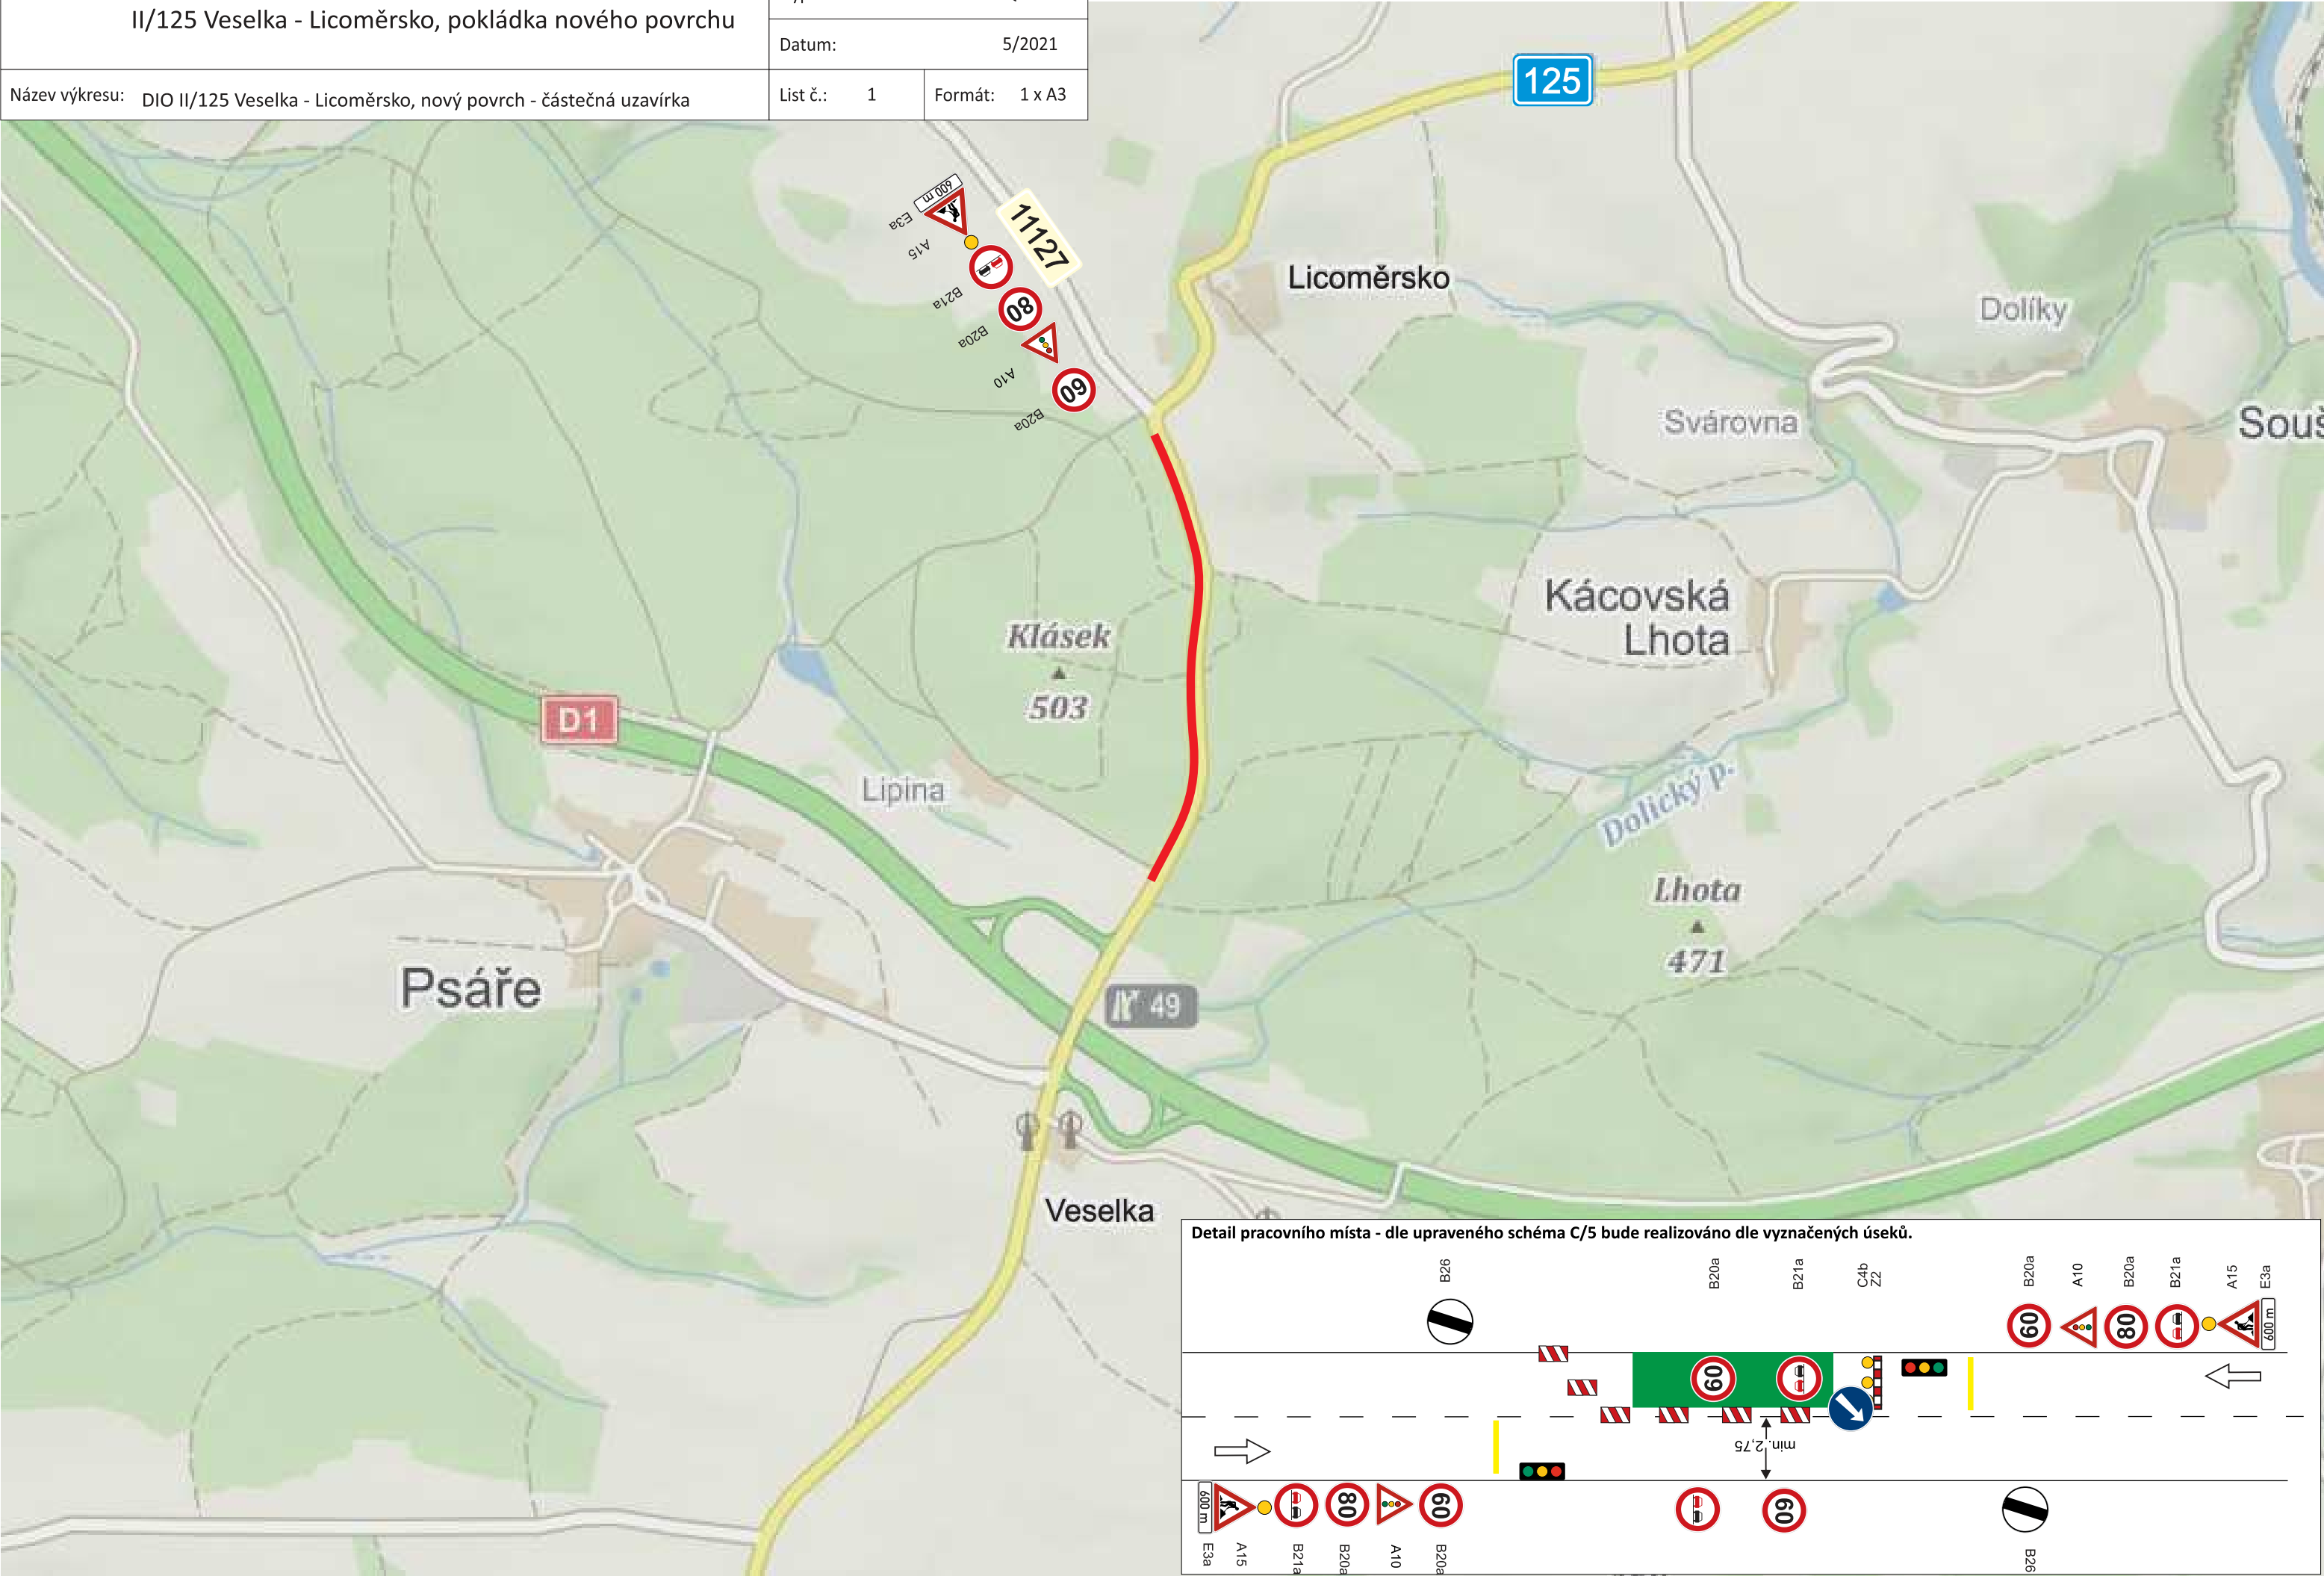


Název akce: II/125 Veselka - Licoměřsko, pokládka nového povrchu	Vypracoval: Quo s.r.o.	
	Datum: 5/2021	
Název výkresu: DIO II/125 Veselka - Licoměřsko, nový povrch - částečná uzavírka	List č.: 2	Formát: 1 x A3

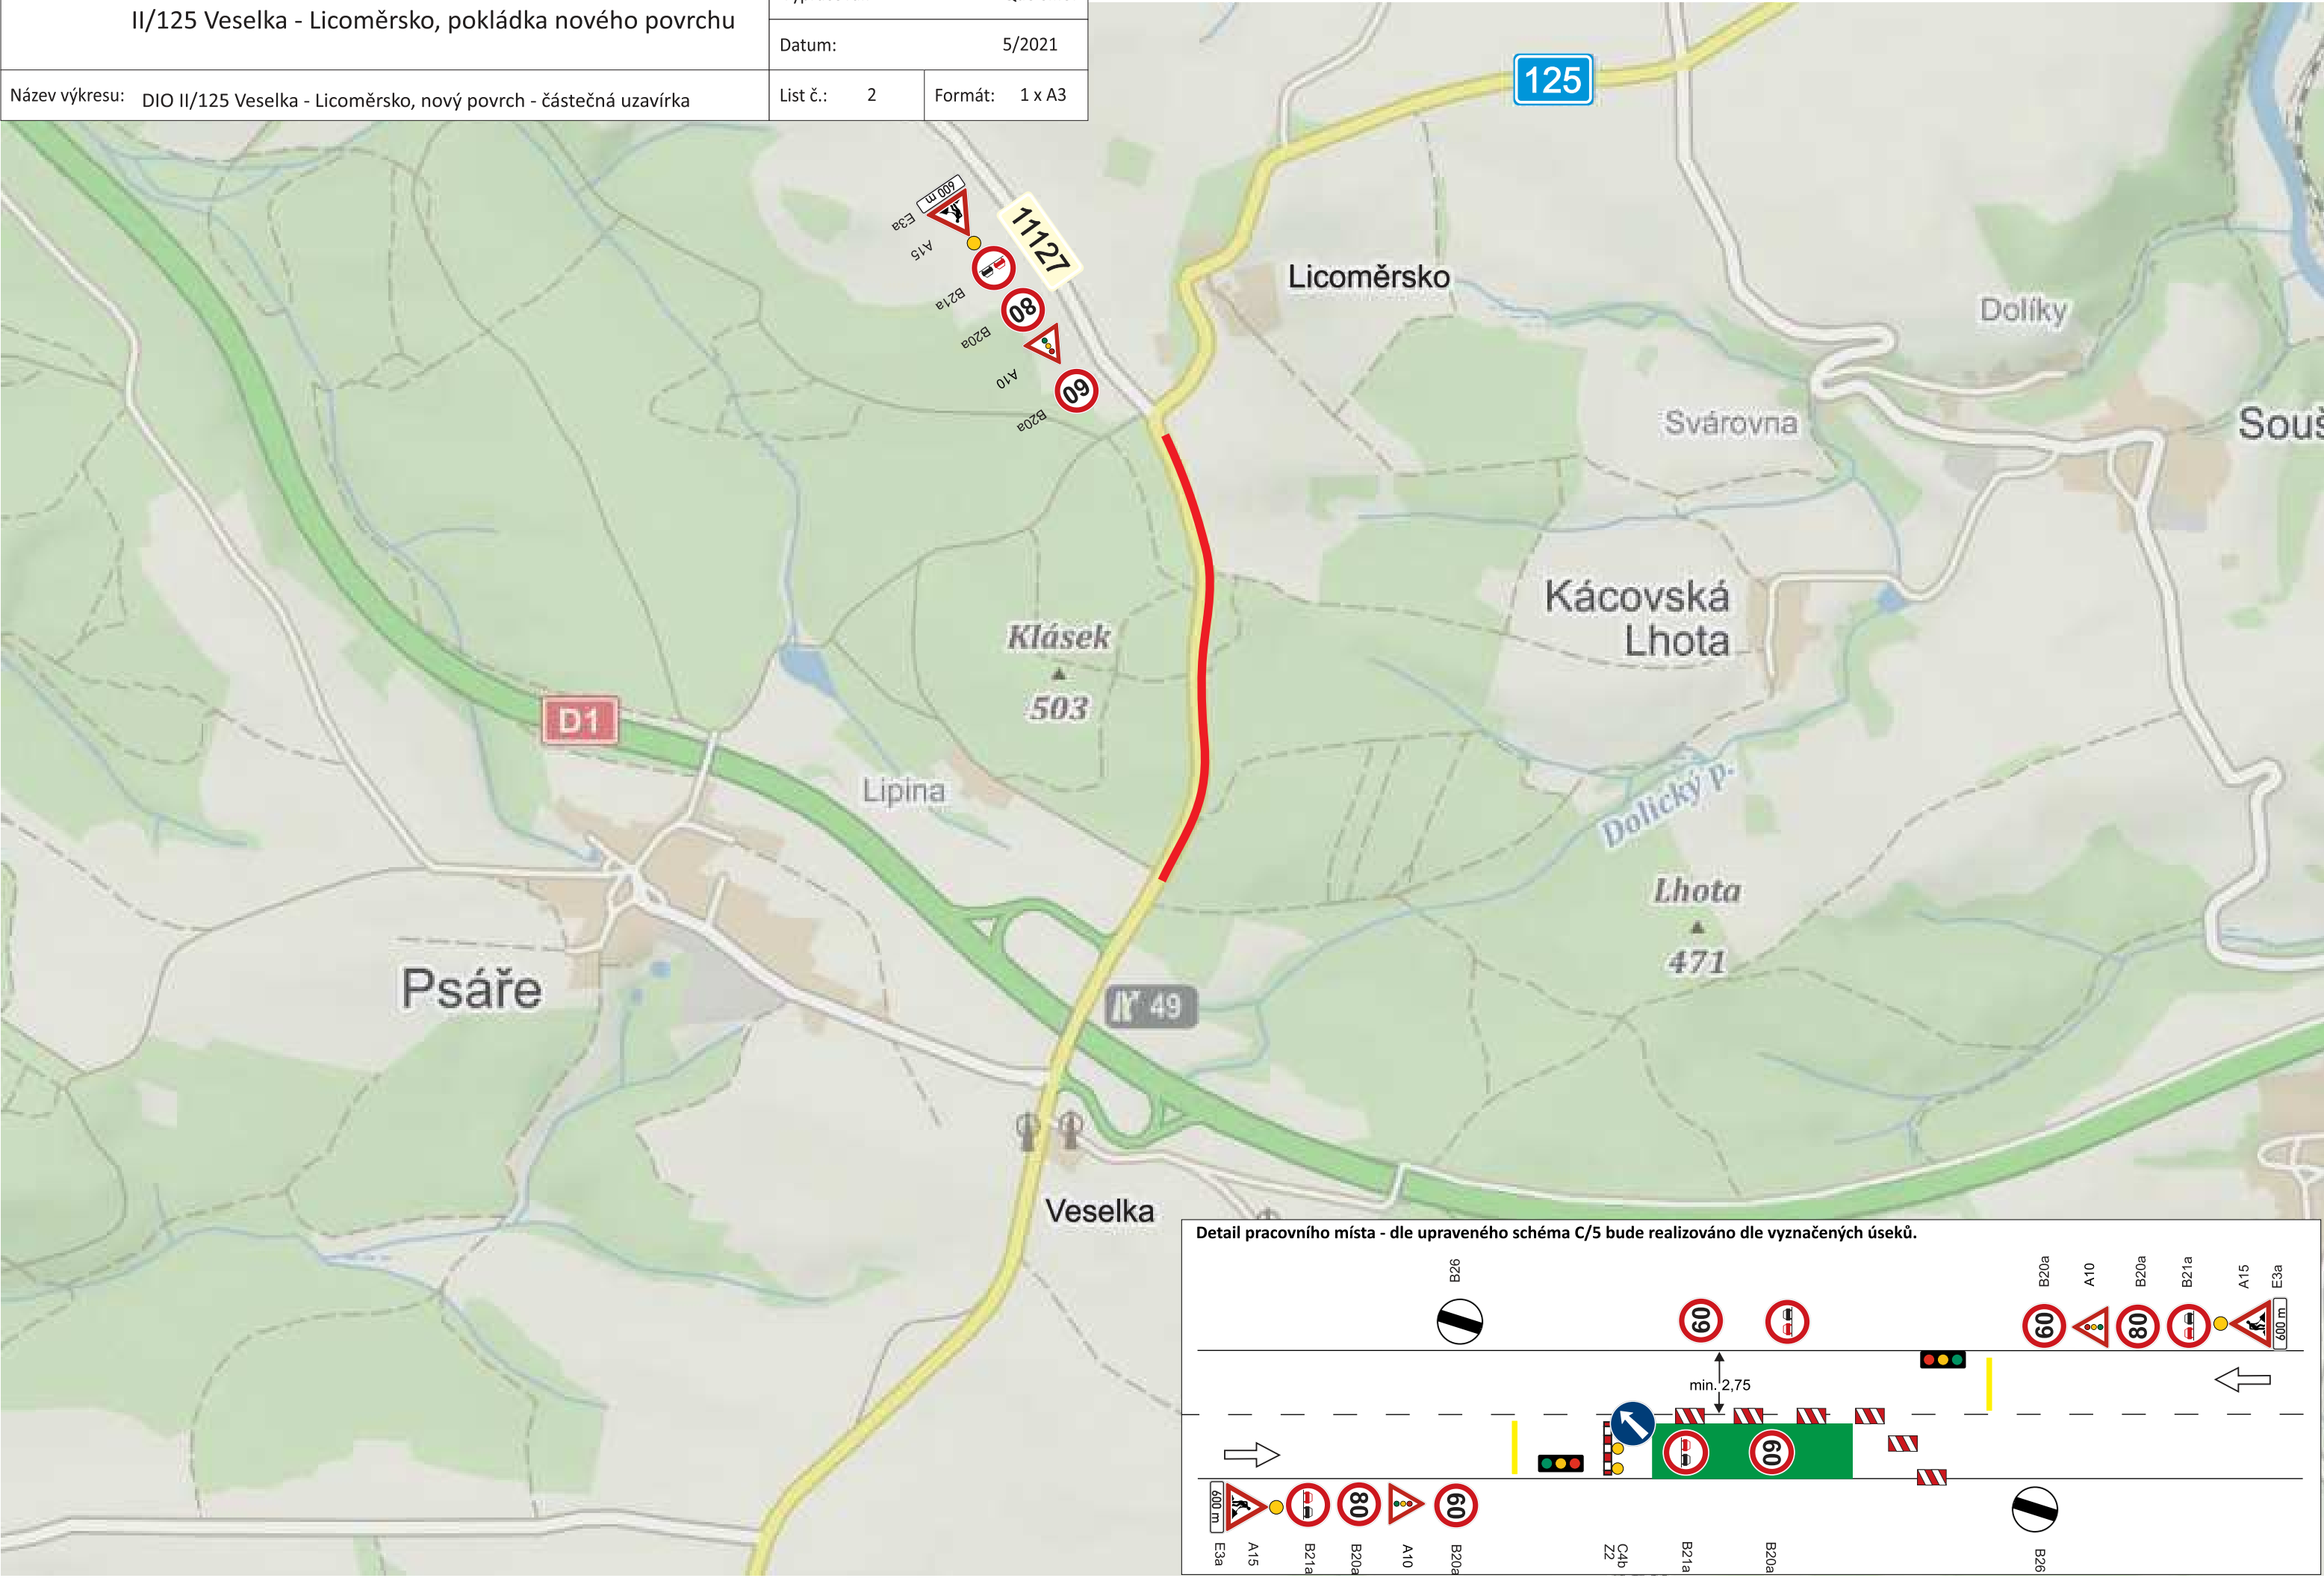

Název akce: II/125 Veselka - Licoměřsko, pokládka nového povrchu	Vypracoval: Quo s.r.o.	
	Datum: 5/2021	
Název výkresu: DIO II/125 Veselka - Licoměřsko, úplná uzavírka - objízdná trasa pro osobní dopravu	List č.: 4	Formát: 1 x A3

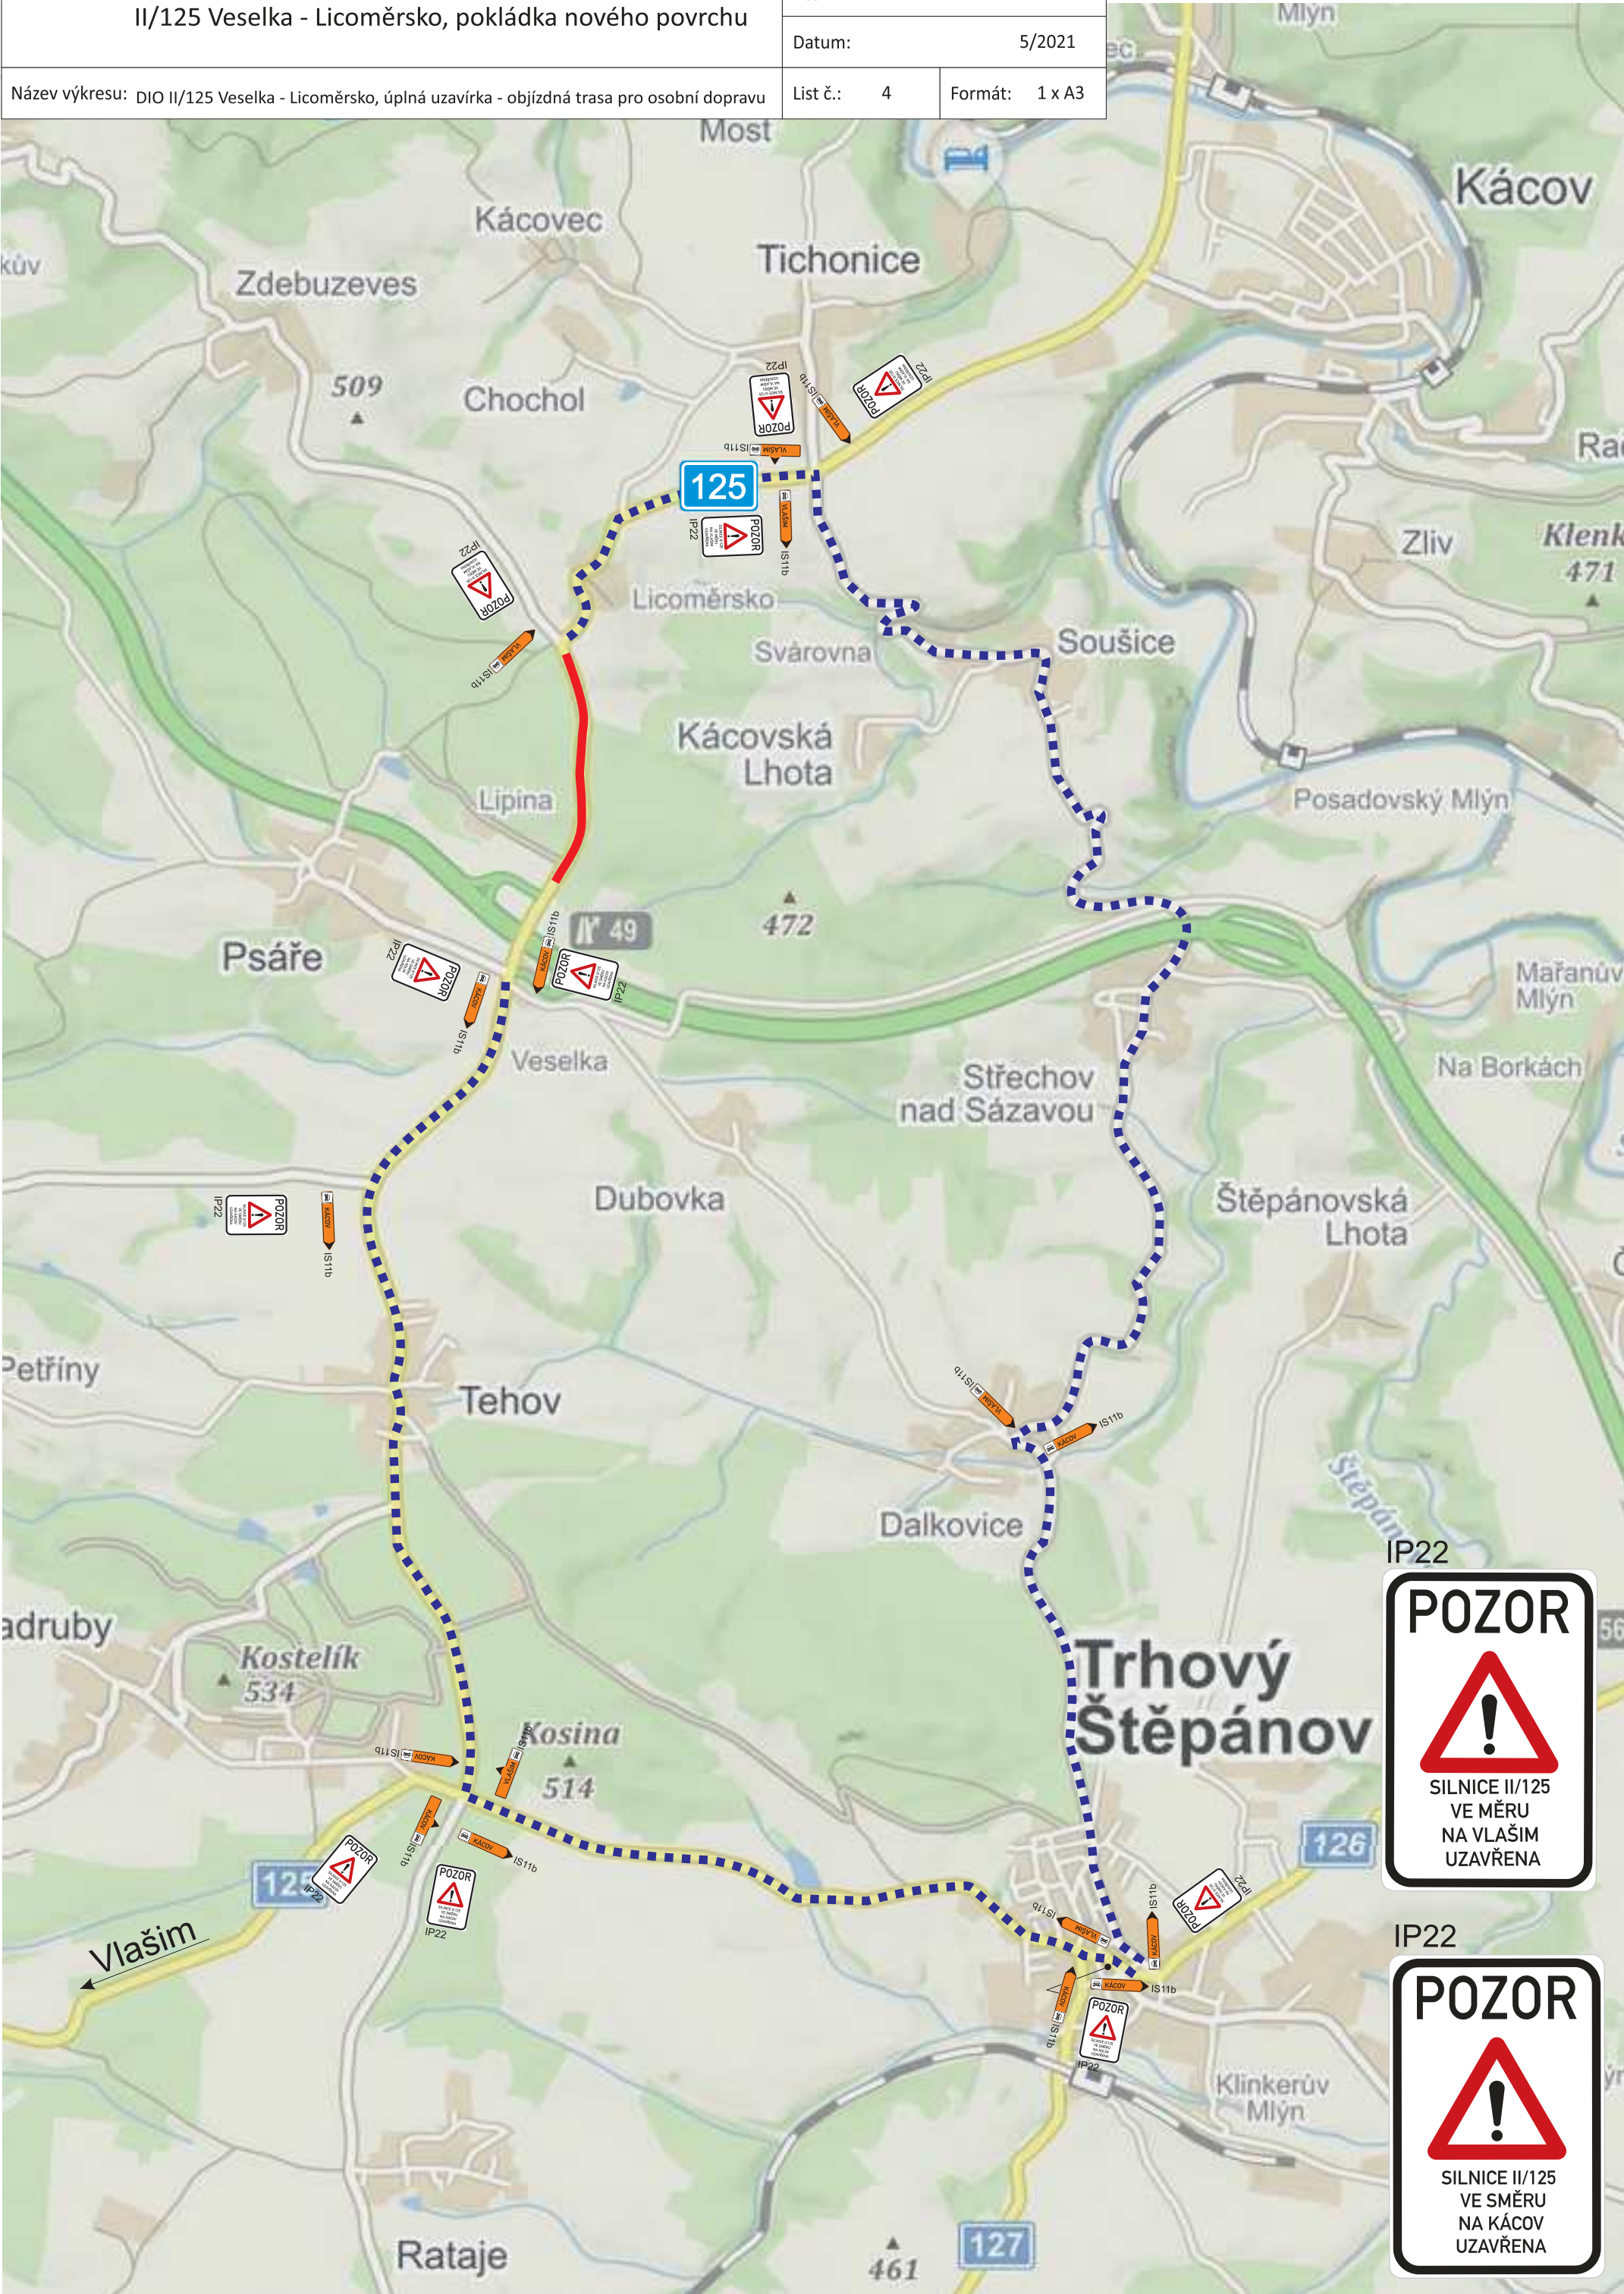

Název akce: II/125 Veselka - Licoměřsko, pokládka nového povrchu	Vypracoval: Quo s.r.o.	
	Datum: 5/2021	
Název výkresu: DIO II/125 Veselka - Licoměřsko, úplná uzavírka - objízdná trasa pro nákladní dopravu	List č.: 5	Formát: 1 x A3

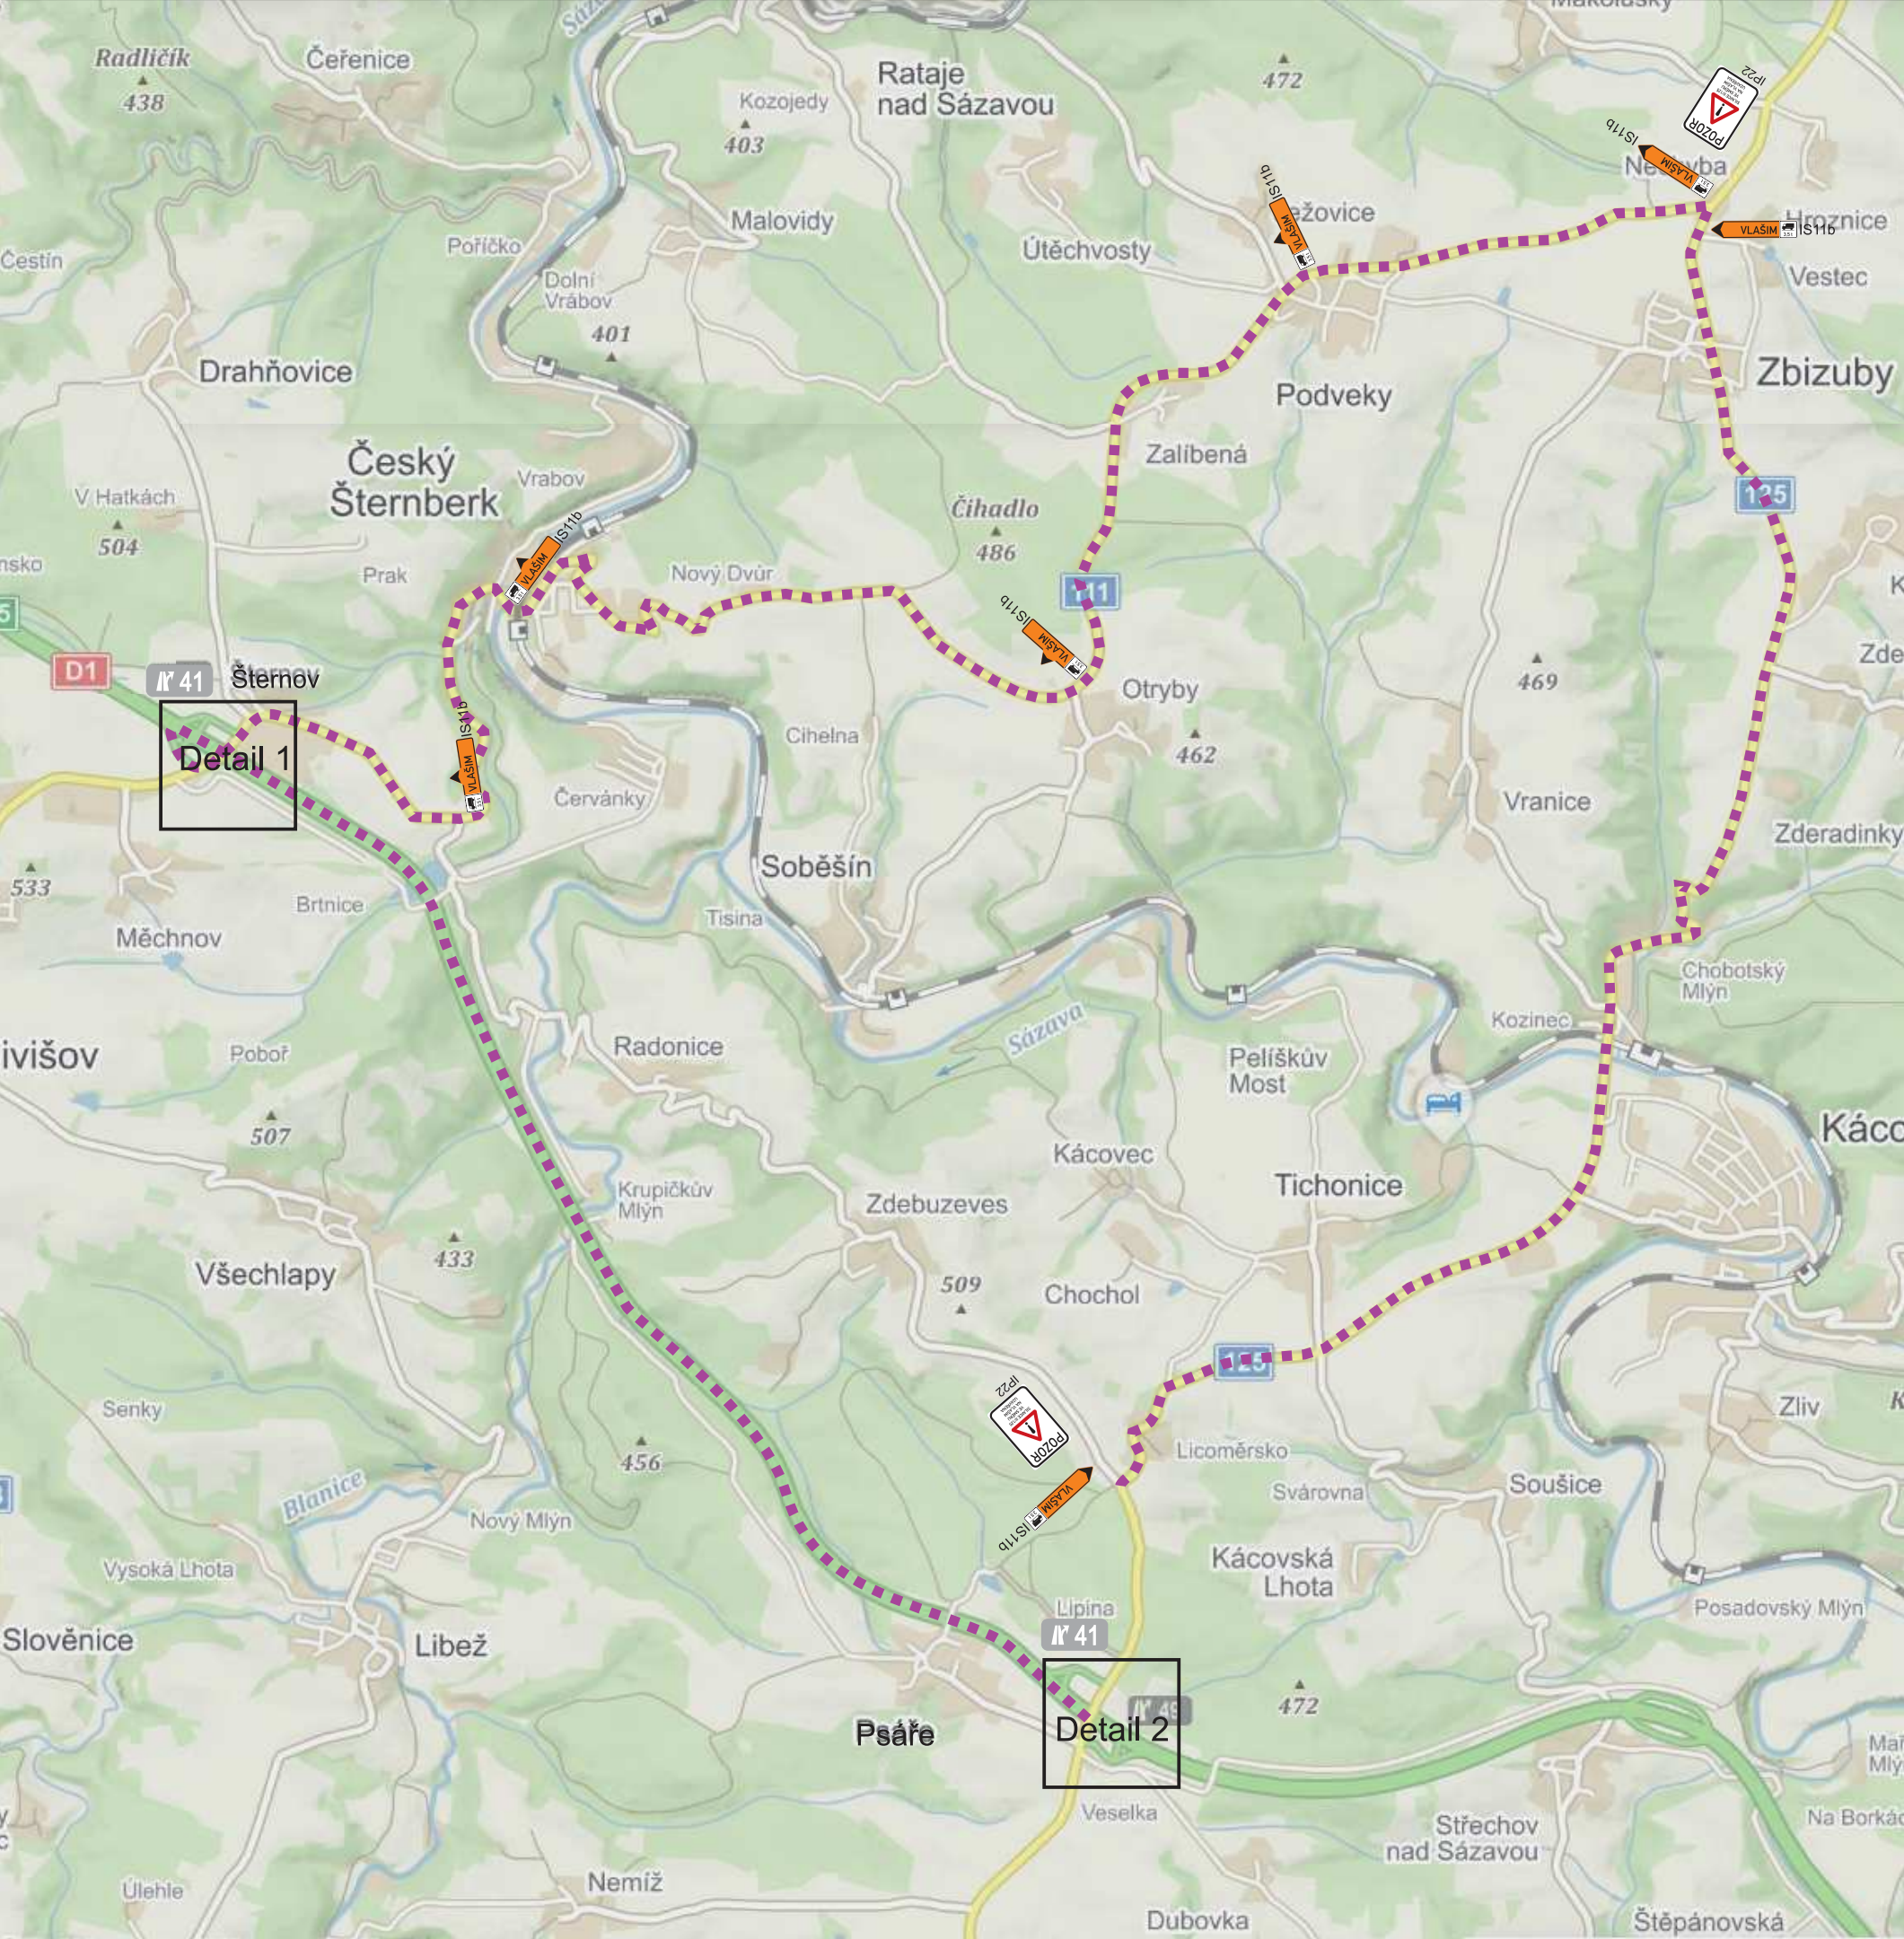

Název akce: II/125 Veselka - Licoměřsko, pokládka nového povrchu	Vypracoval: Quo s.r.o.	
	Datum: 5/2021	
Název výkresu: Detail 1 - MÚK 41 Šternov - objízdná trasa pro nákladní dopravu	List č.: 6	Formát: 1 x A3

